


(Vorhabenbezogener) Bebauungsplan Nr. 63458/02

## Arbeitstitel: Oskar-Jäger-Str. / Ölstraße in Köln - Ehrenfeld

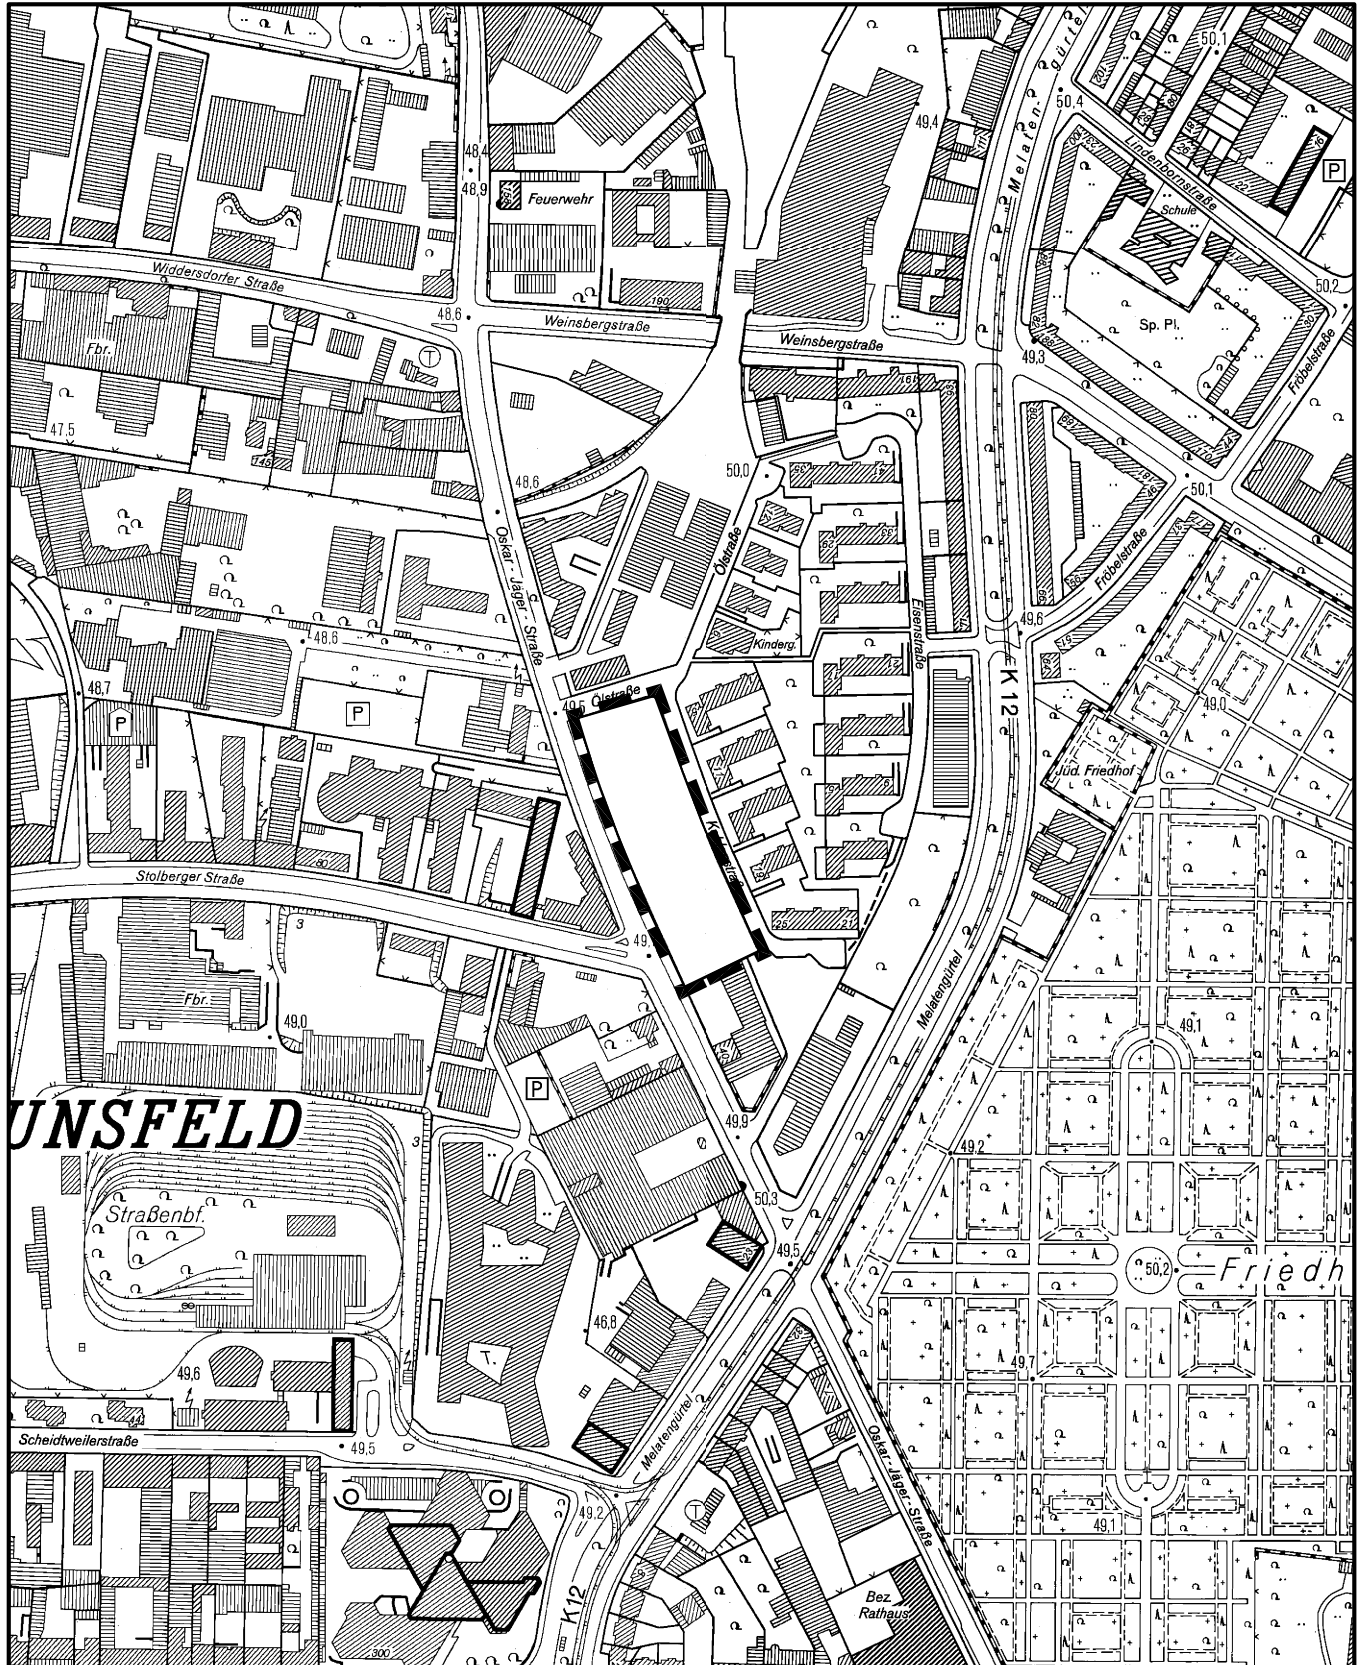

Maßstab 1 : 5 000



Planwirkungsbereich der Vorlage zur Orientierung von Mitgliedern des Rates, der Ausschüsse und der Bezirksvertretungen, die wegen Befangenheit an den Beratungen zu diesem Tagesordnungspunkt nicht teilnehmen dürfen.