


Entwicklungskonzept Bebauungsplanverfahren: Arbeitstitel: Mertener Straße in Köln-Marienburg

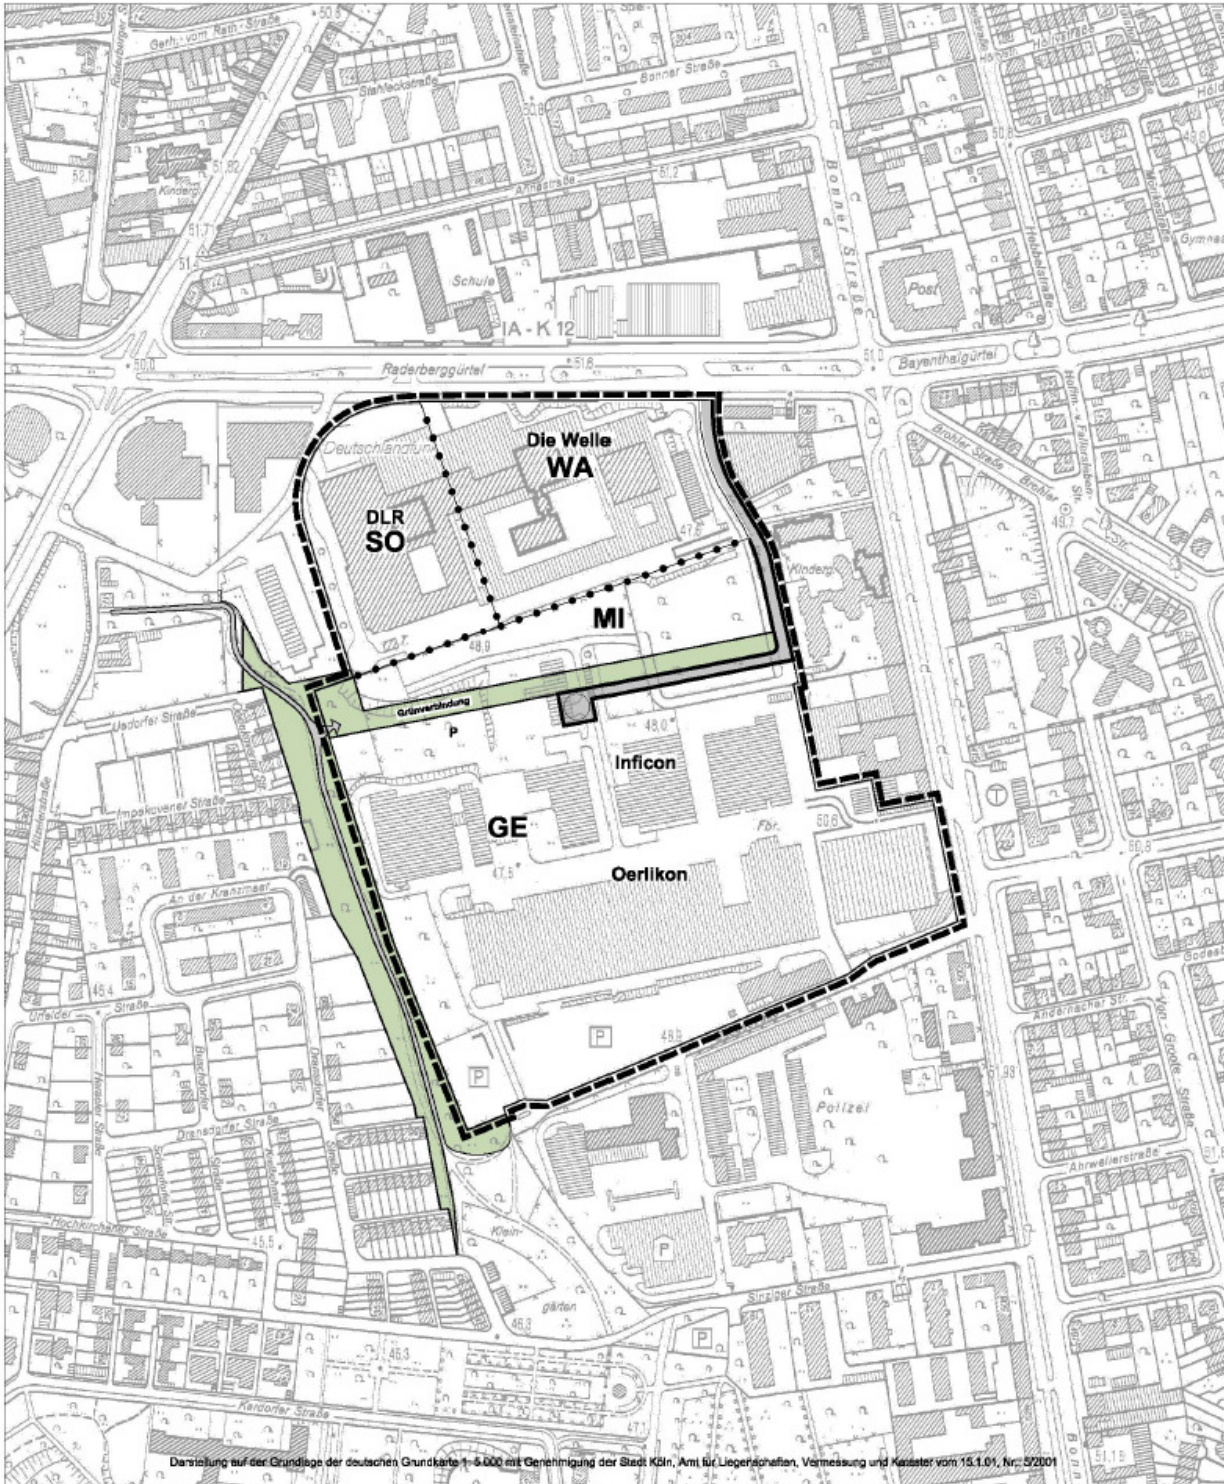

ohne Maßstab

100 50 0 100 200 300 Meter

