


Bauabschnitt 3 (gem. Beschlusspunkt 5).

Ausbildung der straßenbegleitenden Mauer als neuen Domsockel. Dazu wird das Fasadenmaterial aus dem Bauabschnitt 1 (Nagelfluhplatten) entlang dieser Mauer weitergeführt (rote Linie).

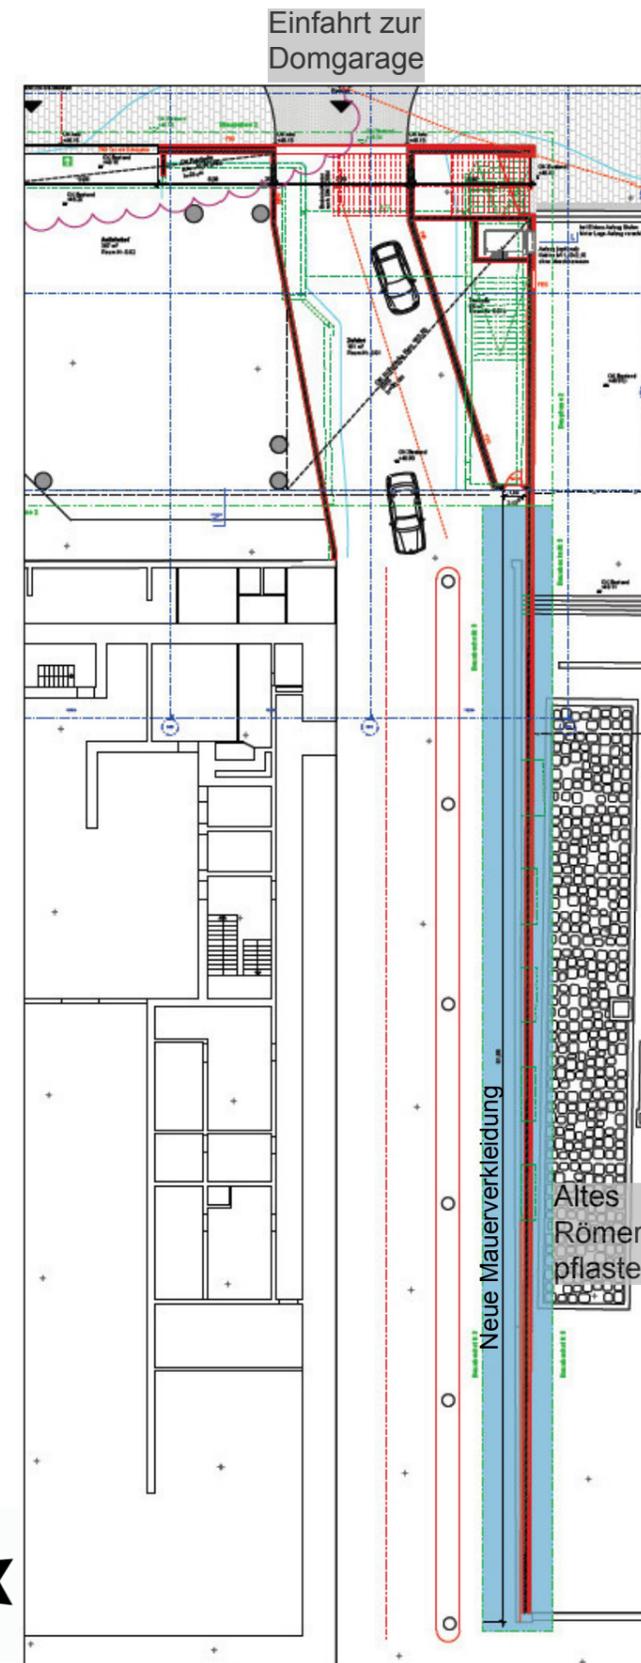

Bauabschnitt 3 Ebene Strasse



Bauabschnitt 3 Ebene Dom