


Bebauungsplan Nr. 7549/02

Hatzfeldstraße

in Köln - Holweide

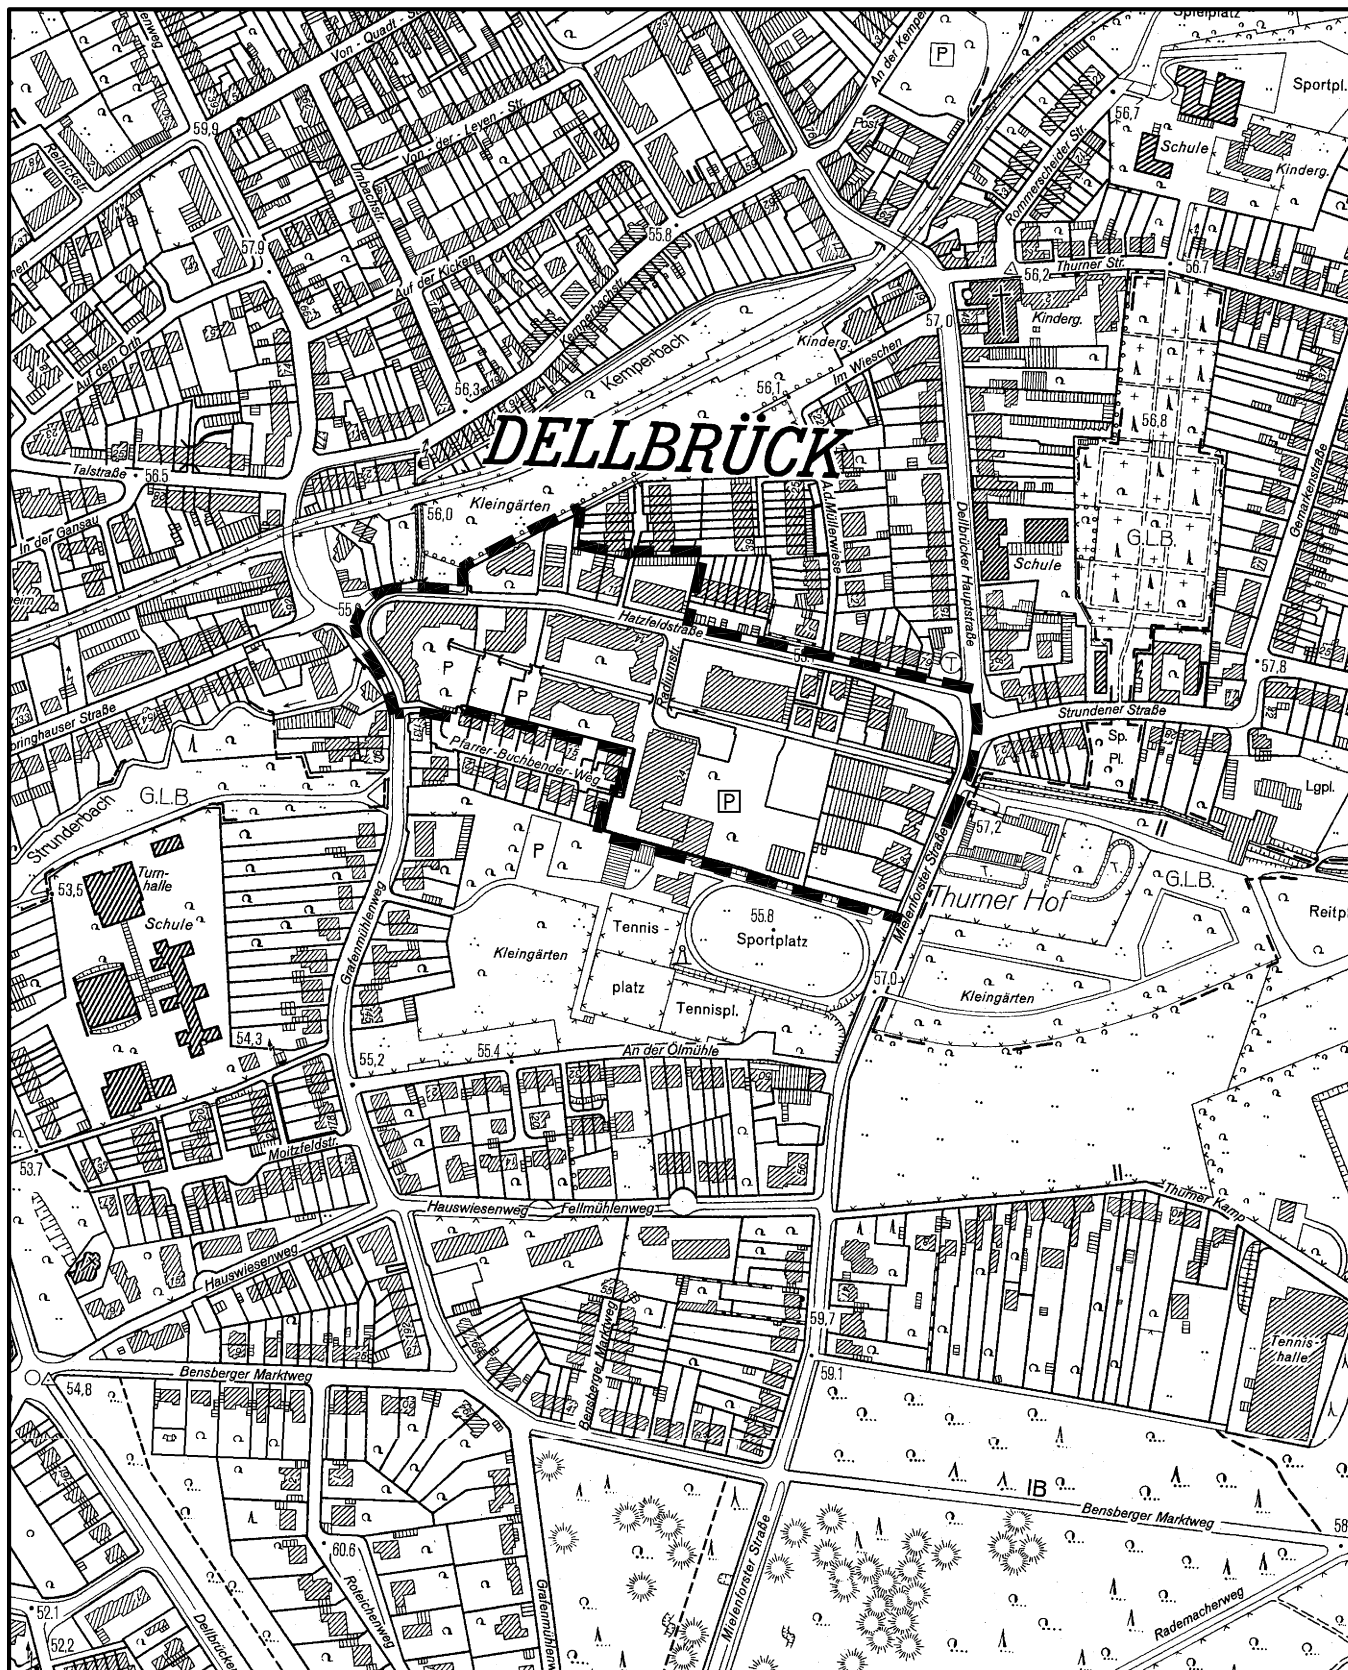

Maßstab 1 : 5 000



Textliche Festsetzungen

siehe Anlage 3 Satzungsbeurteilung