


Städtebauliches Planungskonzept Salmstraße in Köln - Poll

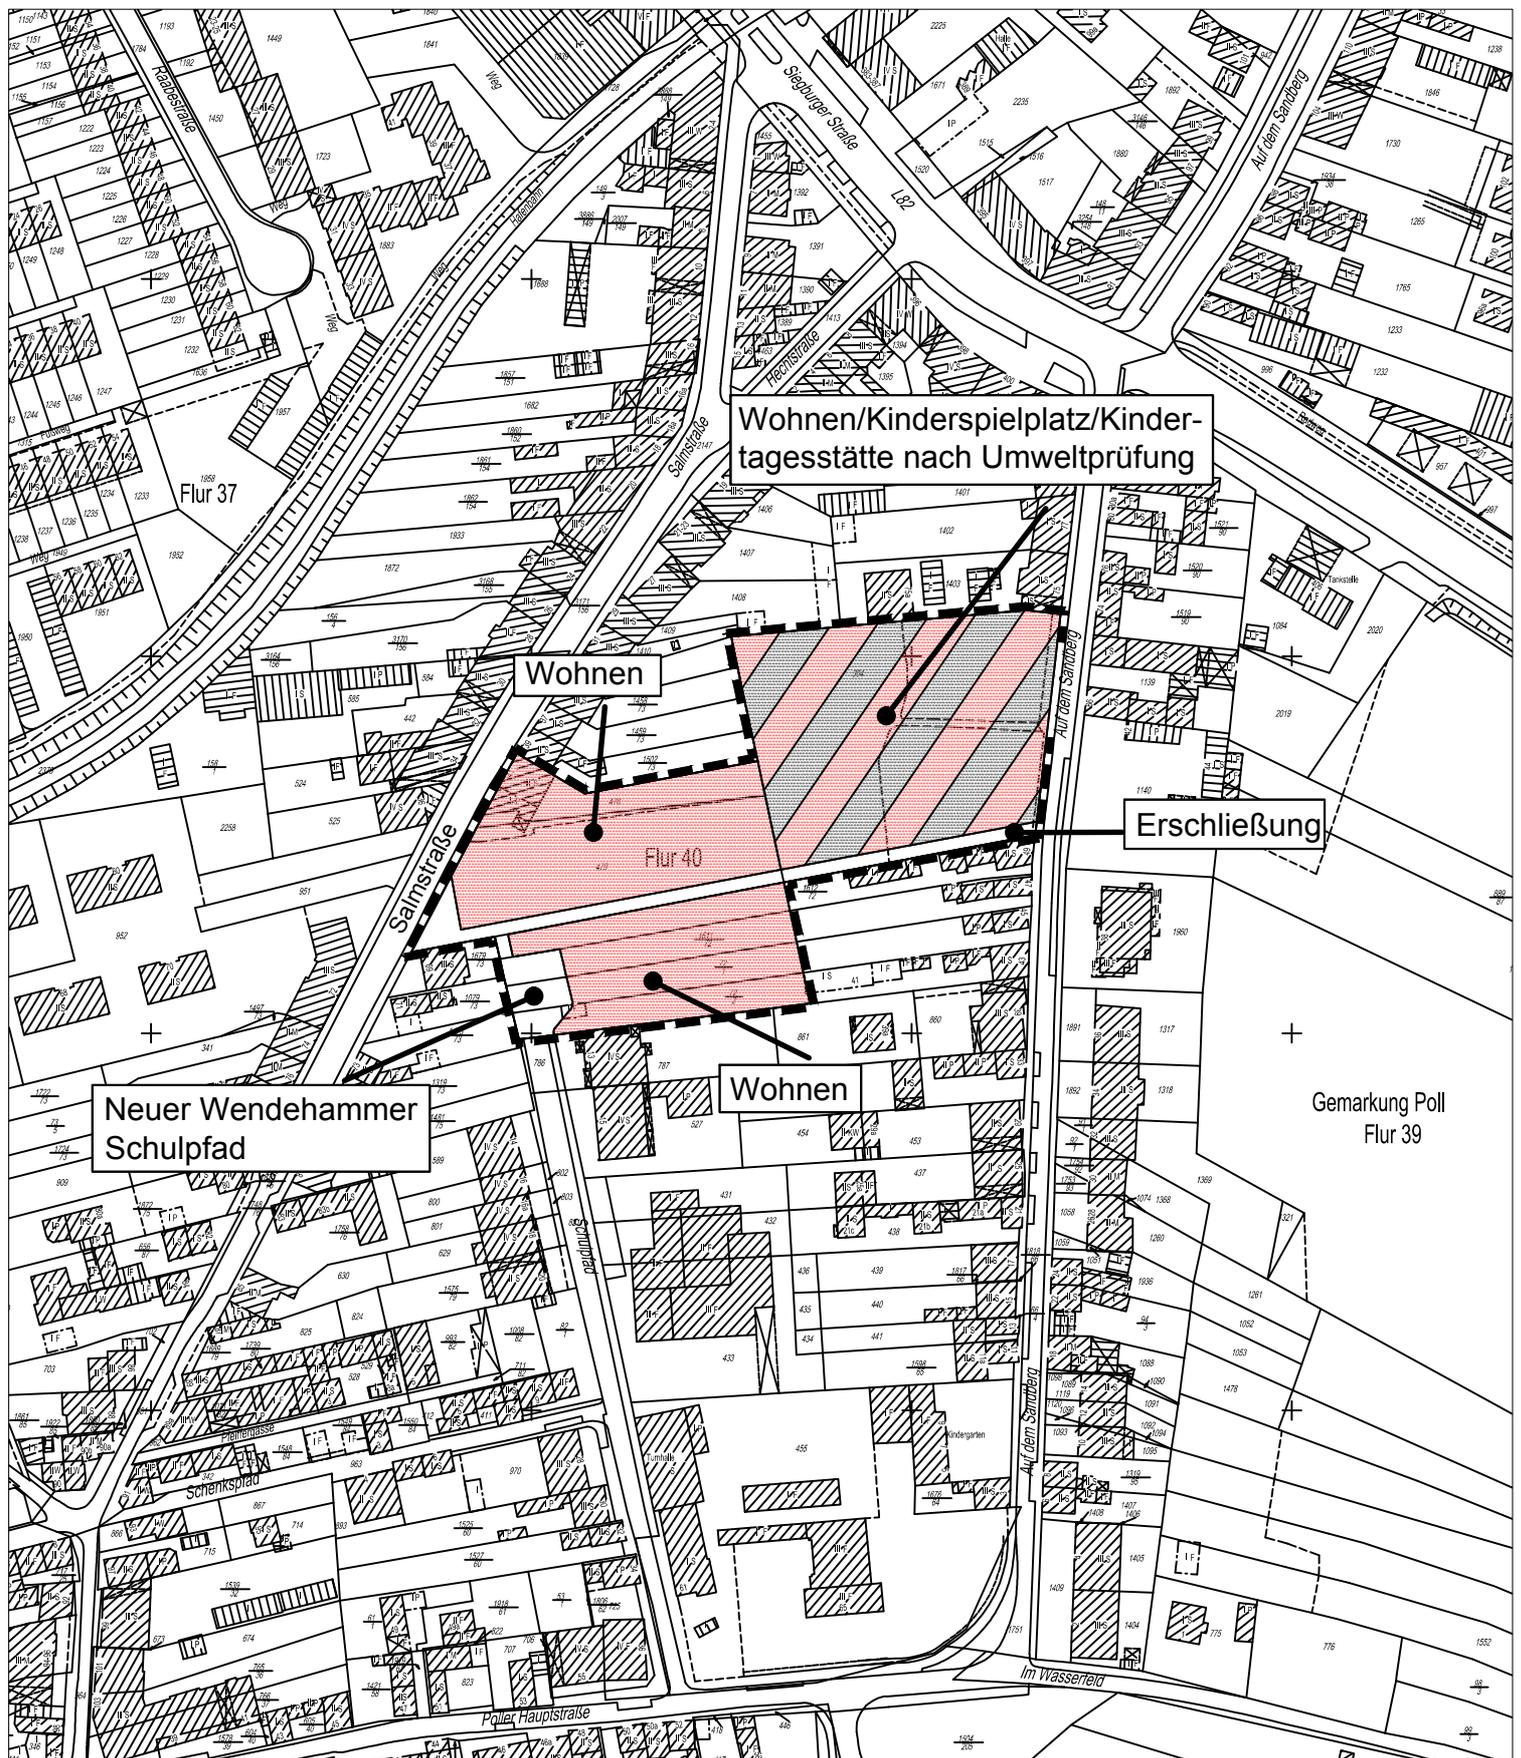

20 0 40 80 100 Meter



Maßstab 1:2000

