
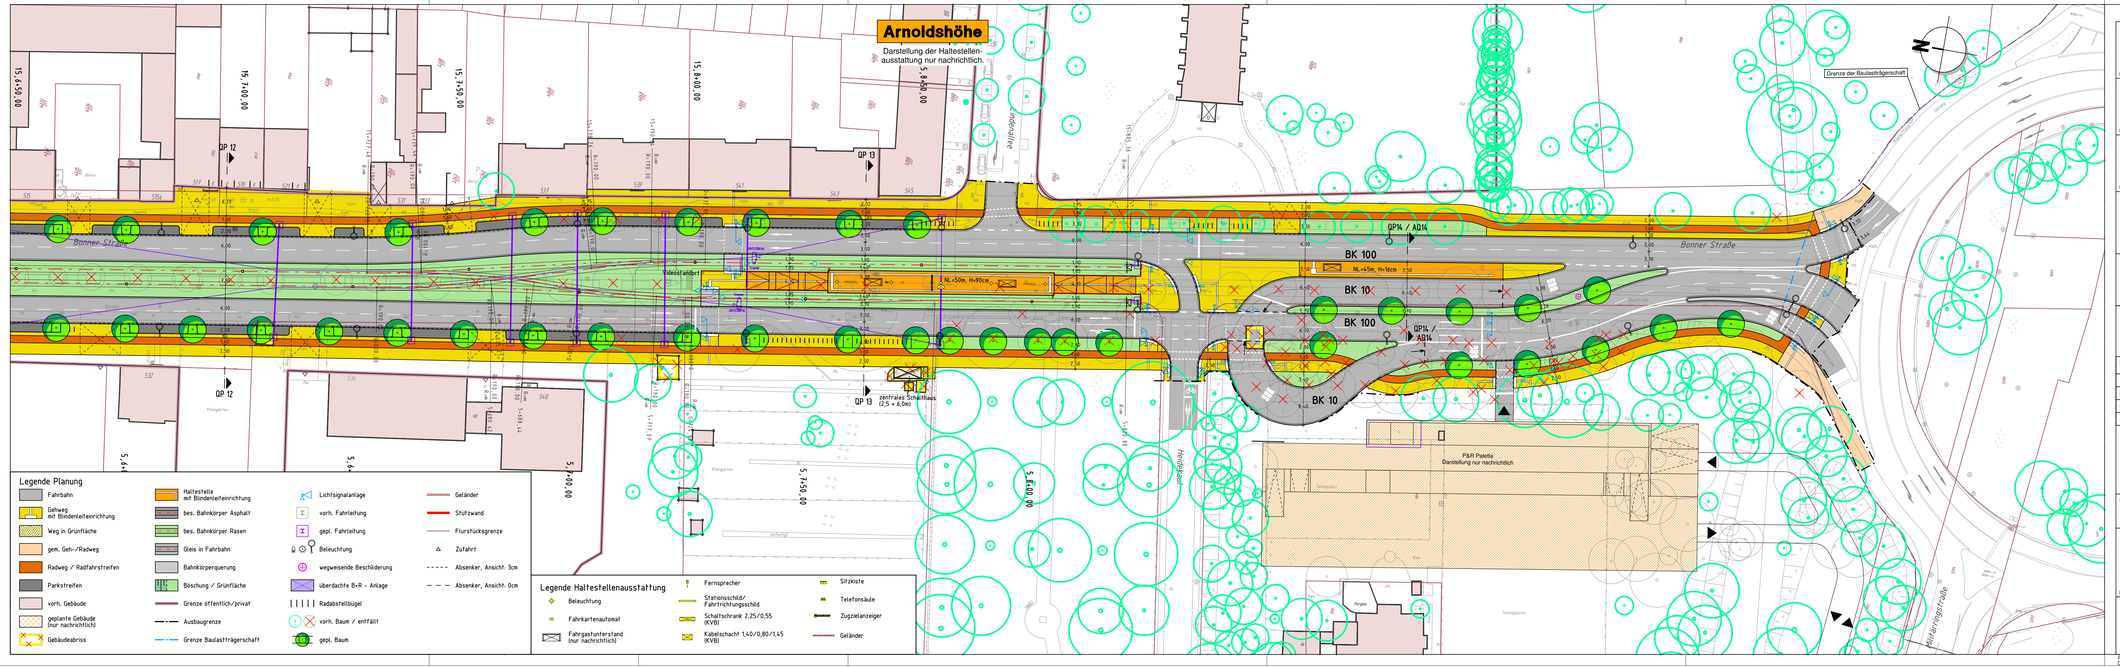


Amt 15	keine Einträge	Amt 67	keine Einträge
	Einträge		Einträge
Datum / Unterschrift	Einträge übernommen	Datum / Unterschrift	Einträge übernommen
Amt 61	keine Einträge	Amt 66	keine Einträge
	Einträge		Einträge
Datum / Unterschrift	Einträge übernommen	Datum / Unterschrift	Einträge übernommen
KVB 15	keine Einträge	KVB 27	keine Einträge
	Einträge		Einträge
Datum / Unterschrift	Einträge übernommen	Datum / Unterschrift	Einträge übernommen

KVB KÖLNER VERKEHRS - BETRIEBE AG
Scheidtweilerstraße 38
50933 Köln

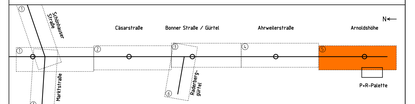

Projekt-Nr.: 1866		Planverfasser
	Datum	Name
bearb.	04.10.13	Hofmann
gez.	04.10.13	Bartsch
gepr.	04.10.13	Wittrock

BPR · Beraten | Planen | Realisieren
Dipl.-Ing. Bernd F. Künne & Partner
Osterfeistraße 38/39 | 28195 Bremen | Telefon 0421 335 02 0 | Telefax 0421 335 02 22

3. Baustufe
Nord-Süd
Stadtbahn

Planart
Entwurfsplanung
Planbezeichnung
Lageplan Nr 05
Haltestelle Arnoldshöhe

Maßstab:	Plan-Nr.:
1:500	VAA_GP_BS_LP_05V00_1-_K

Amtsleitung 69	freigegeben ohne Einträge	Abteilungsleitung 690	freigegeben ohne Einträge	Projektleitung 690/0	freigegeben ohne Einträge
	freigegeben mit Einträgen		freigegeben mit Einträgen		freigegeben mit Einträgen
Datum / Unterschrift	nicht freigegeben	Datum / Unterschrift	nicht freigegeben	Datum / Unterschrift	nicht freigegeben

Der Oberbürgermeister

Stadt Köln
Amt für Brücken und Stadtbahnbau

Projekt: 1866_.dmt
Datei: 3500_BLP5.PLT
Objekt geplottet am: 3500_BLP5 22.10.13
Format: 173.3cm x 29.7cm