


Geltungsbereich des Vorhabenbezogenen Bebauungsplanes **Konrad-Adenauer-Ufer/ Wörthstraße 34** in Köln - Neustadt/ Nord

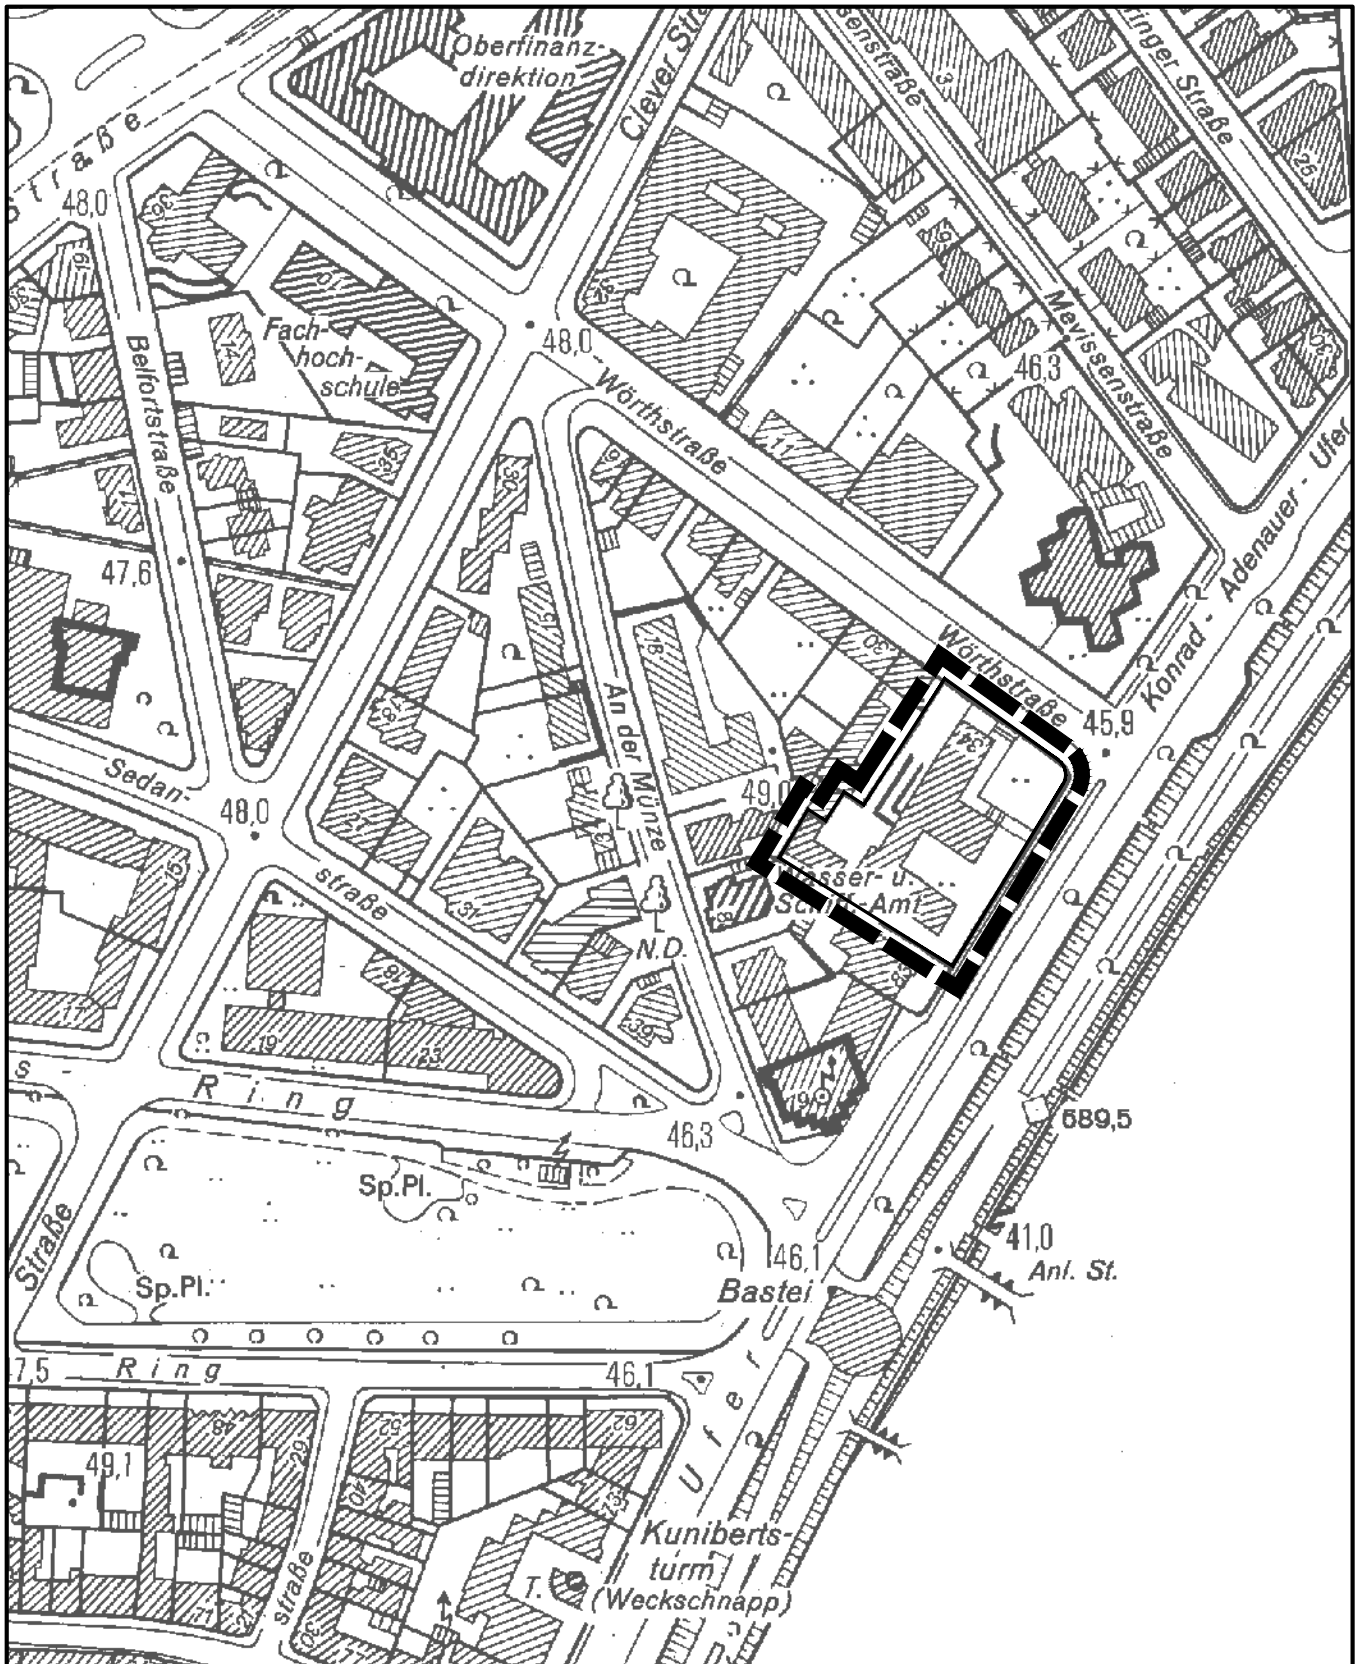

Maßstab 1 : 2.500



Planwirkungsbereich der Vorlage zur Orientierung von Mitgliedern des Rates, der Ausschüsse und der Bezirksvertretungen, die wegen Befangenheit an den Beratungen zu diesem Tagesordnungspunkt nicht teilnehmen dürfen.