


Anlage 3: Lageplan des Vorhabens

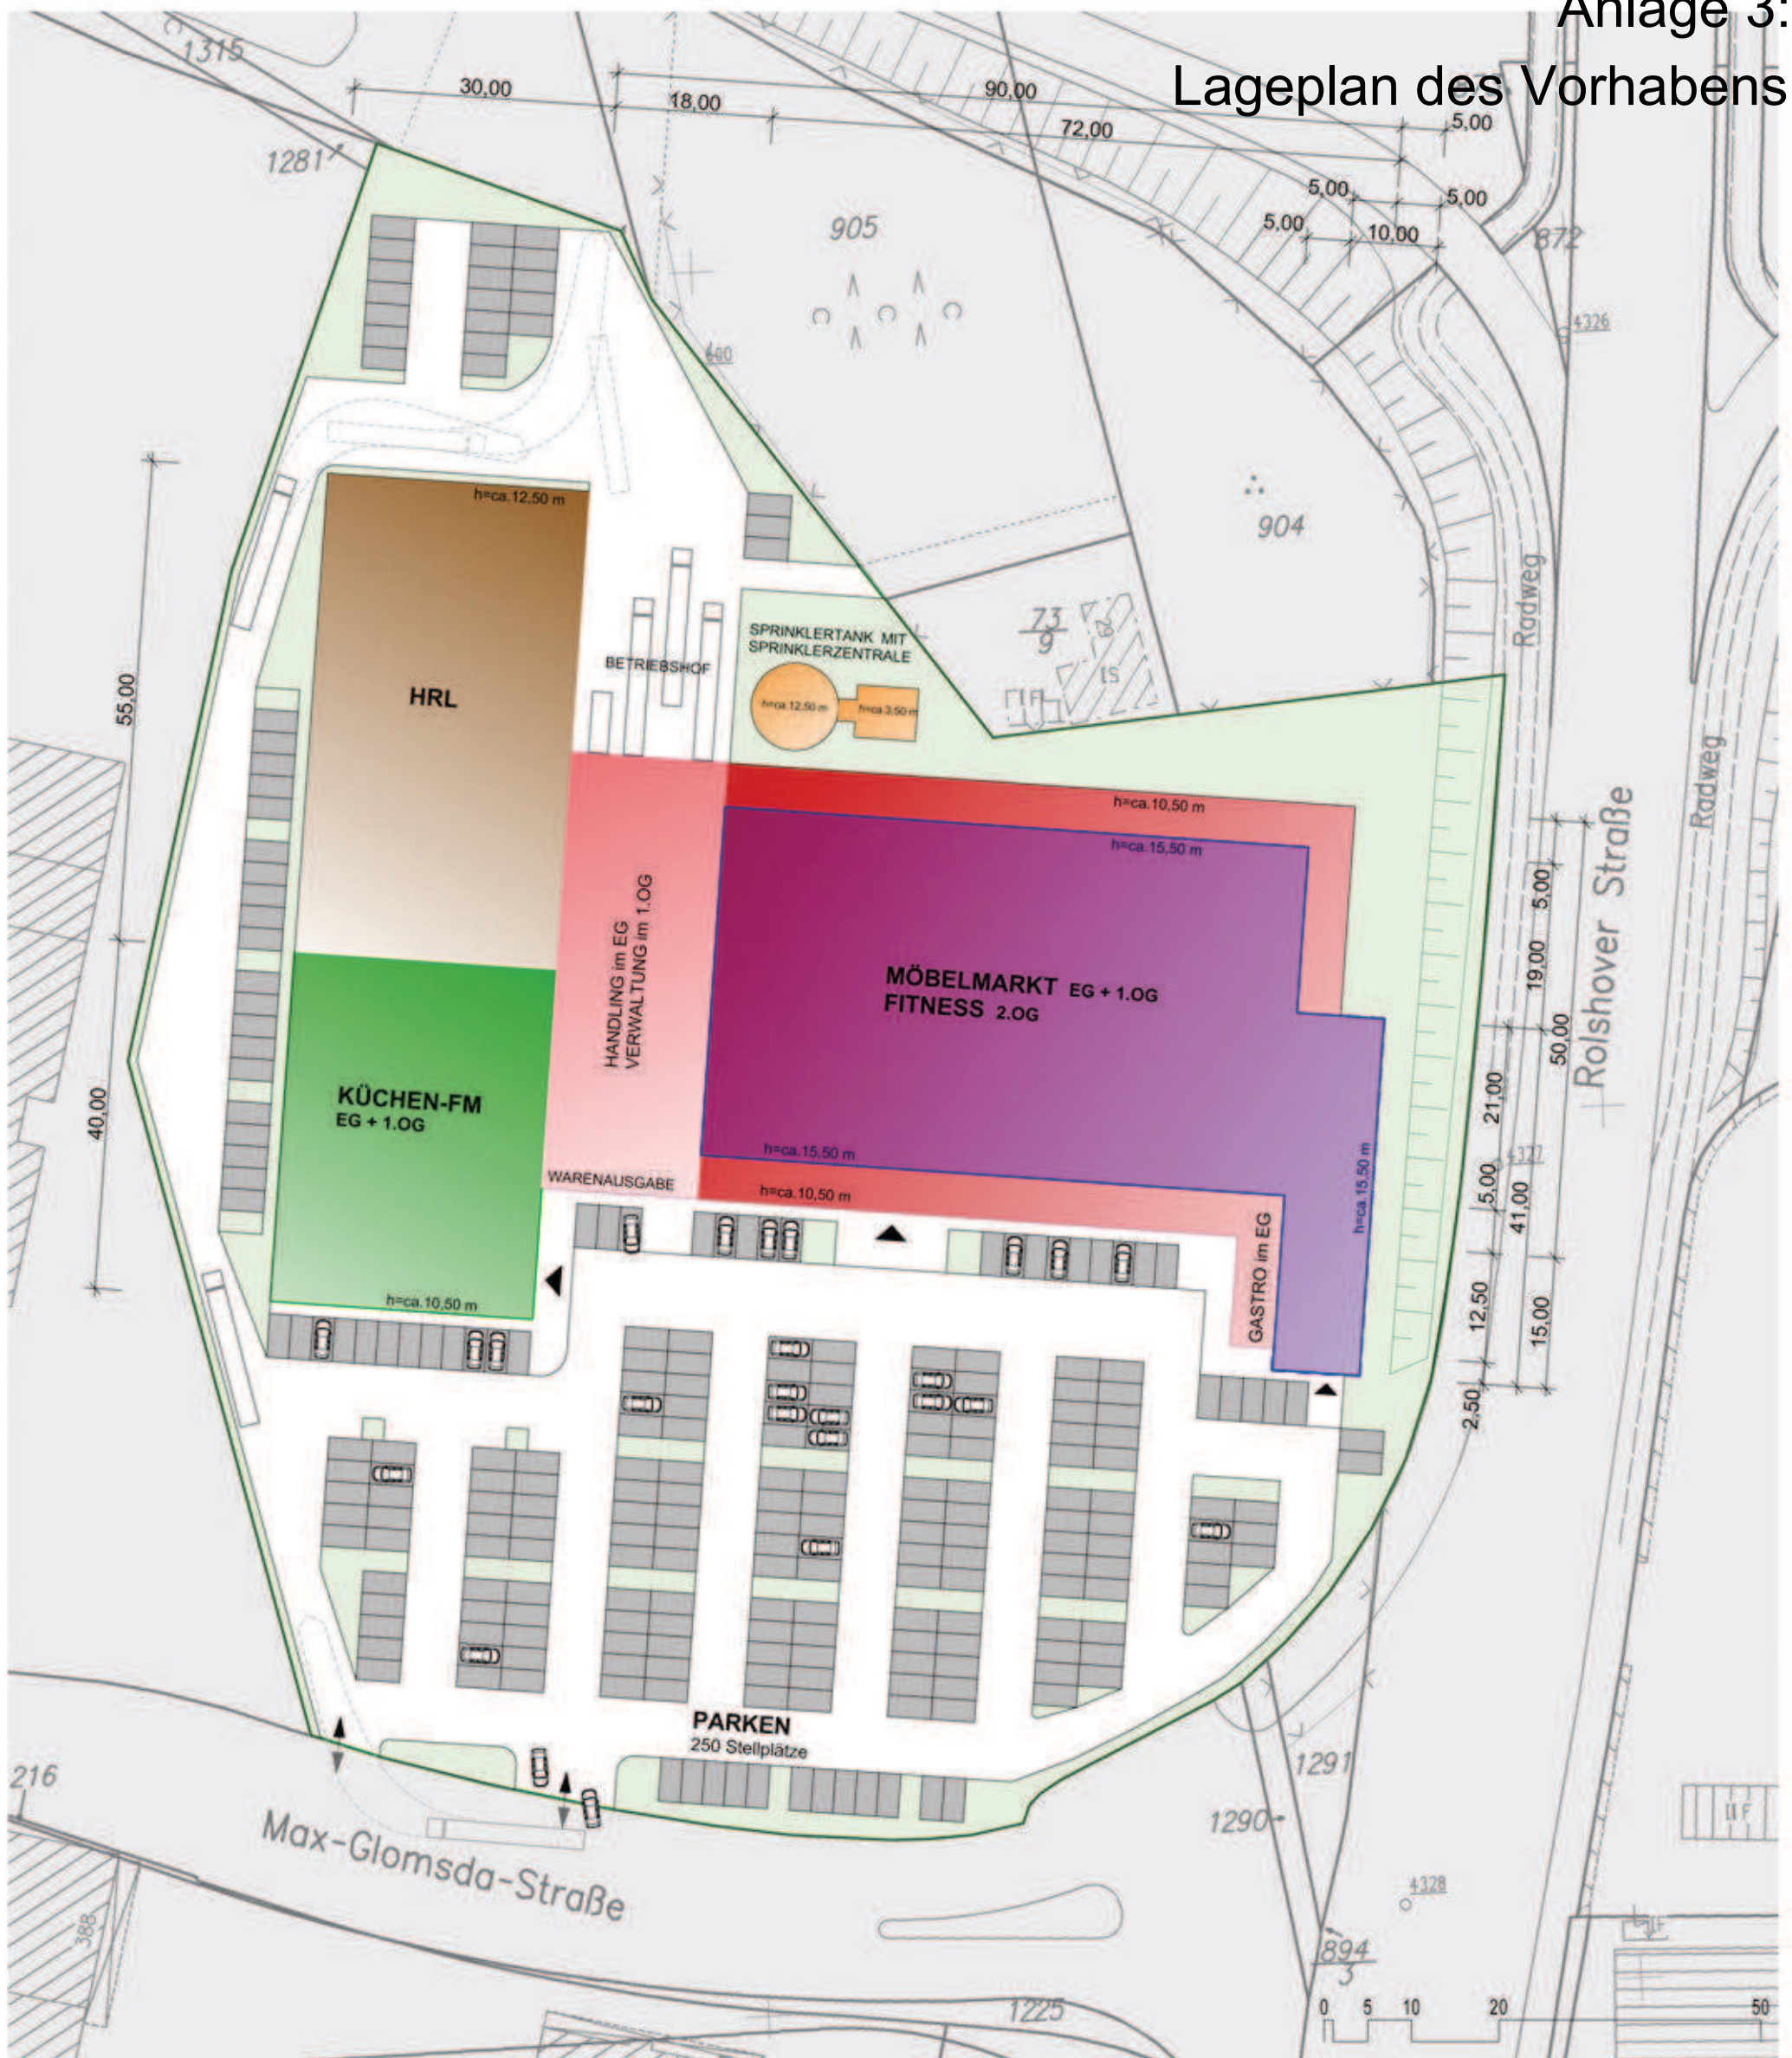


MÖBELMARKT + HRL + GASTRO	
EG	Bruttofläche: 4.843 m ² (900 m ² Handling)
1.OG	Bruttofläche: 4.843 m ² (300 m ² Verwalt.)
HRL	Bruttofläche: 1.650 m ²
Sprinkler	Bruttofläche: 126 m ²
Gesamt	Bruttofläche: 11.460 m²
Verkauf EG:	ca. 3.400 m ²
Verkauf 1.OG:	ca. 4.000 m ²
Verkauf Gesamt:	ca. 7.400 m²

KÜCHEN-FM	
EG	Bruttofläche: 1.200 m ²
1.OG	Bruttofläche: 1.200 m ²
Gesamt	Bruttofläche: 2.400 m²
Verkauf EG:	ca. 1.100 m ²
Verkauf 1.OG:	ca. 1.100 m ²
Verkauf Gesamt:	ca. 2.200 m²

FITNESS	
2.OG	Bruttofläche: 3.000 m ²
Gesamt	Bruttofläche: 3.000 m²

LANGENHAGEN, DEN 04.05.2010

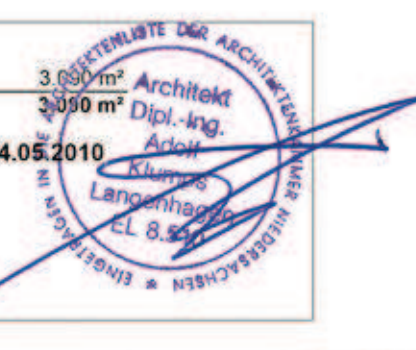

BAUHERR
TesCom GmbH & Co. KG
Ges. für Kapital und
Grundbesitz
Liebigstraße 15
38840 Goslar
PLANVERFASSER
I und N Bau GmbH
Postfach 1566
30836 Langenhagen
Tel.: 0511-96984-0
Fax: 0511-96984-96
info@in-bau.de

M 1:750
HP 11.05.2010

MÖBEL-UND KÜCHENFACHMARKT KÖLN-POLL
Bebauungsstudie 2 - Lageplan -

**IN
BAU**
GmbH
Büro für Bauwesen und Baudurchführung
www.in-bau.de info@in-bau.de