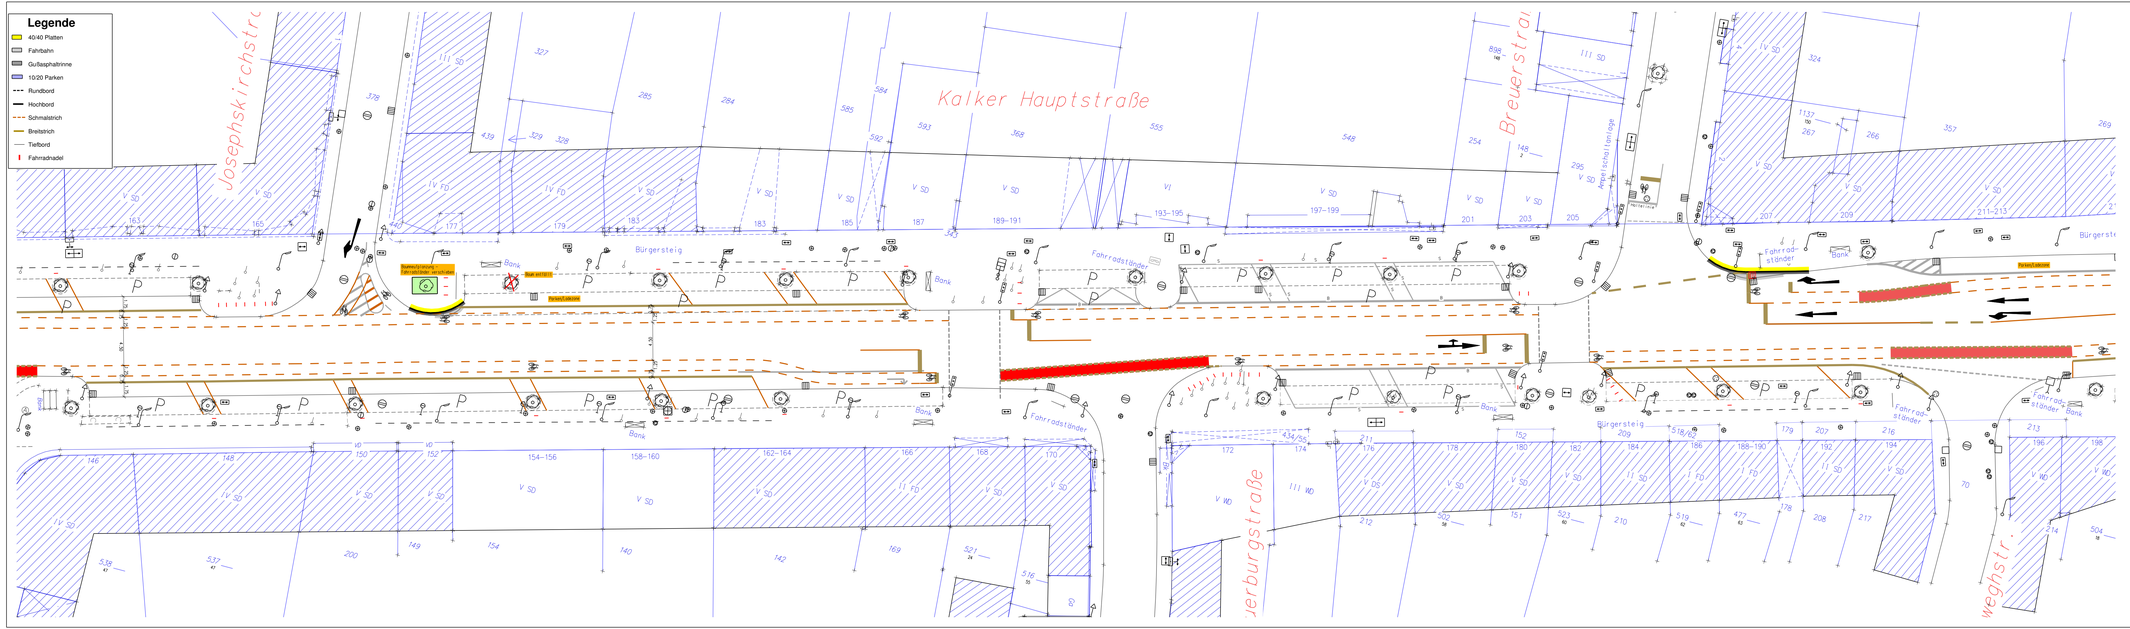

G						
F						
E						
D						
C						
B						
A						
Pos.	Änderungen	Bearb.	Gez.	Gepr.	Genehm.	Datum

Planvorlage in am

Übersichtsplan

Stadt Köln

Amt für Straßen + Verkehrstechnik

Bezirk/Stadtteil 8/Kalk	Planart Lage- Markierungsplan	Bearbeitet/Datum Färber/30.09.2013
Straßenname/Massnahme Kalker Hauptstraße- Umgestaltung mit Schrägparken und Schutzstreifen		Gezeichnet/Datum Maßstab 1: 250
Datum	Plannummer LP 2	EDV-Projekt/Dateiname 8-Kalker Hauptstraße

Amtsleiter (66)	Abteilungsleiter (661)	Gruppenleiter (6614)	Bezirksingenieur (6614)
Herr Harzendorf 21.11.2011	Frau Stolte-Neumann 21.11.2011		Herr Färber 21.11.2011

1221 mm x 309 mm