


## Geltungsbereich des Vorhabenbezogenen Bebauungsplanes Erschließung Gewerbegebiet Westhoven in Köln - Porz - Westhoven

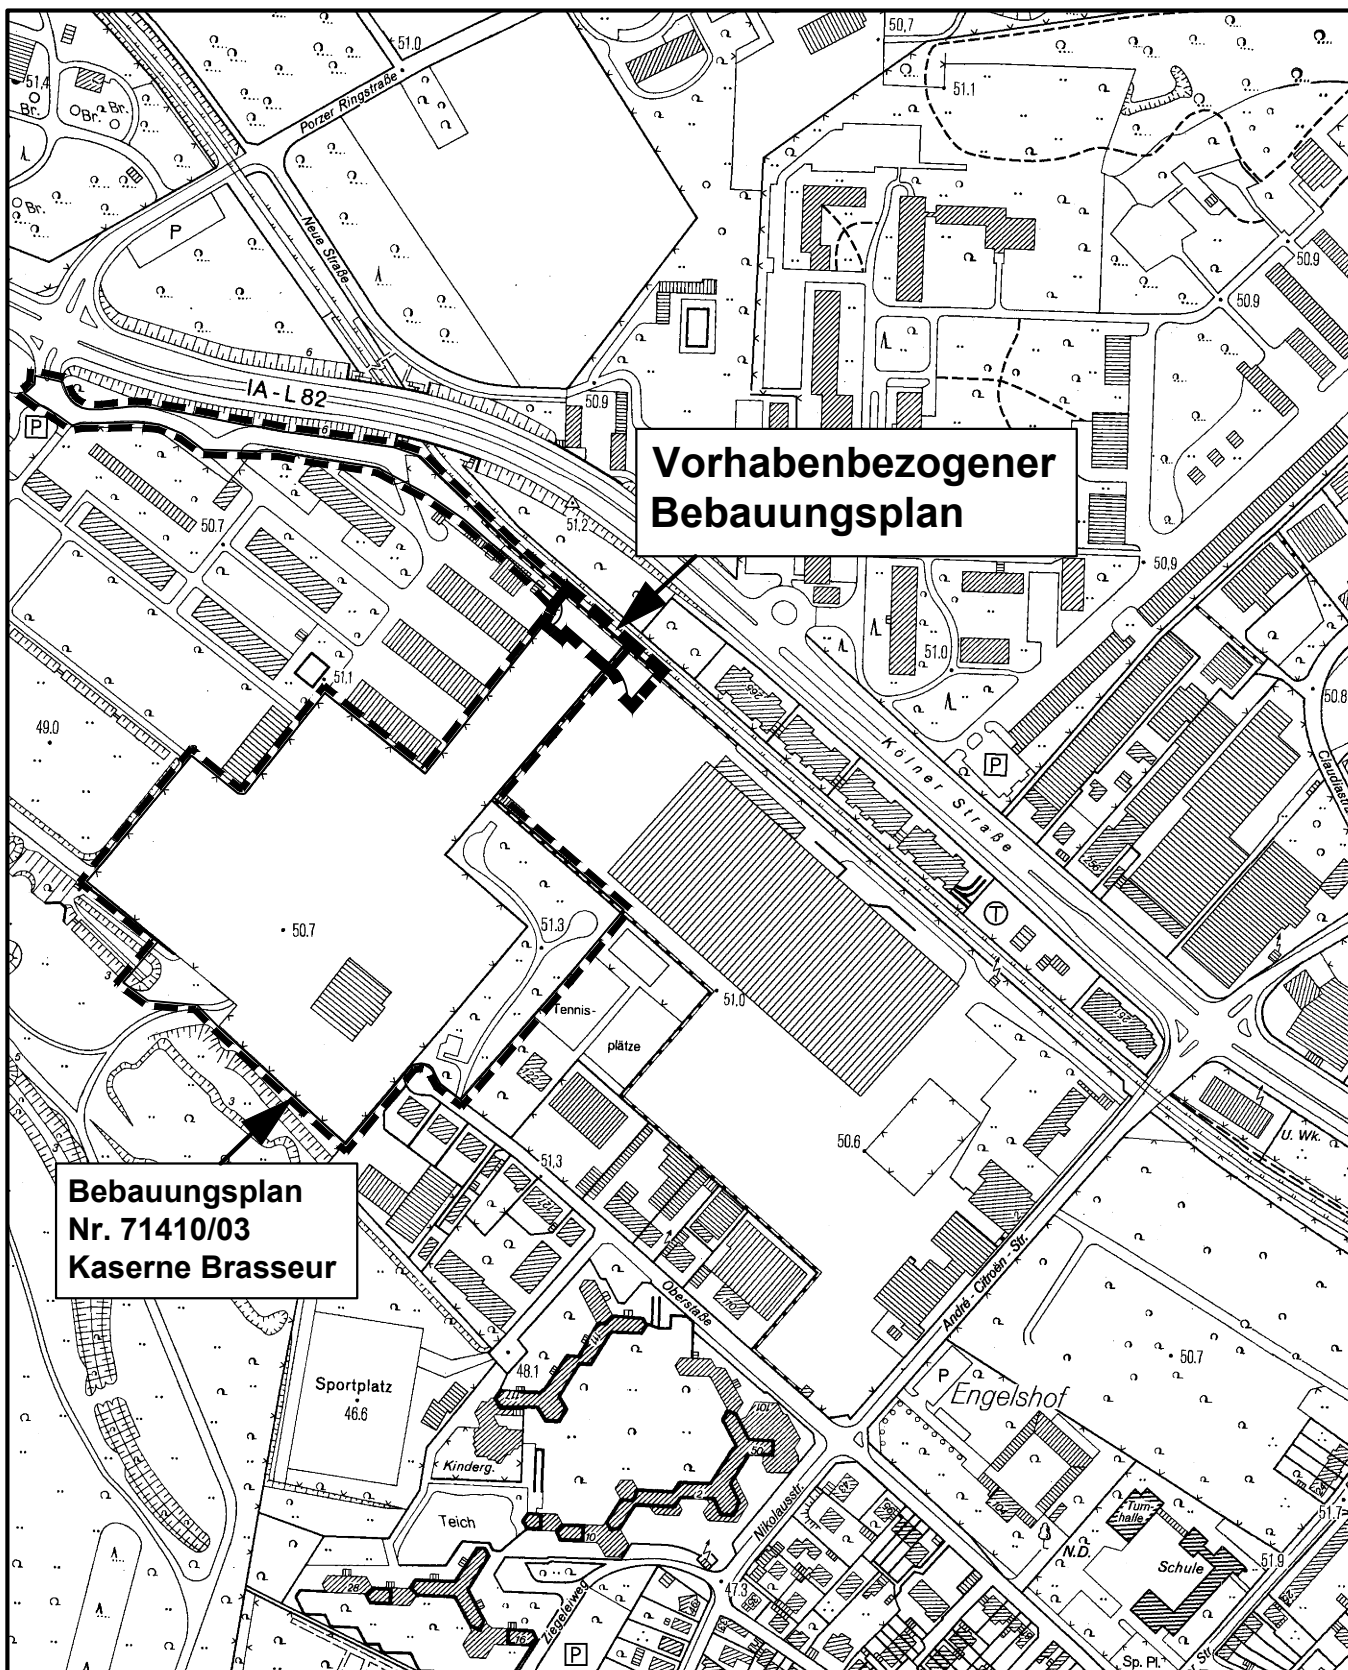

**Bebauungsplan  
Nr. 71410/03  
Kaserne Brasseur**

**Vorhabenbezogener  
Bebauungsplan**

Maßstab 1 : 5 000



Planwirkungsbereich der Vorlage zur Orientierung von Mitgliedern des Rates, der Ausschüsse und der Bezirksvertretungen, die wegen Befangenheit an den Beratungen zu diesem Tagesordnungspunkt nicht teilnehmen dürfen.