


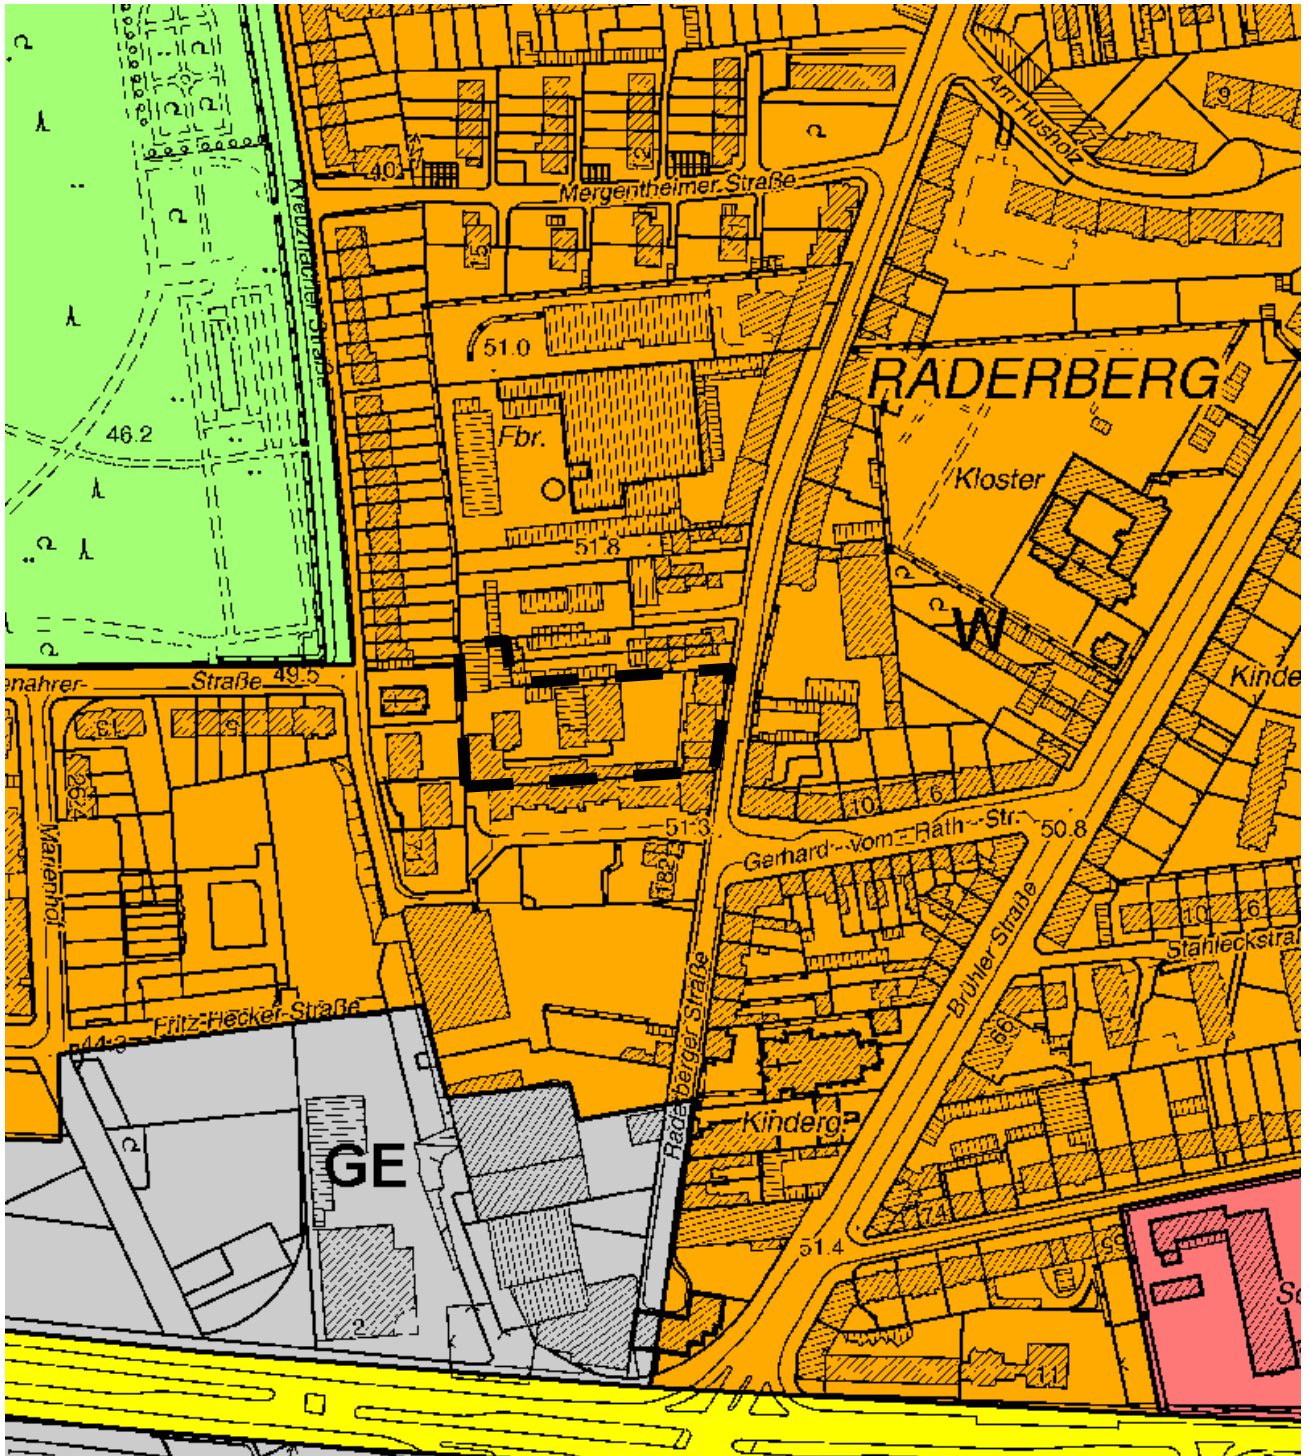

FNP – Ausschnitt Bebauungsplanverfahren Arbeitstitel: **Innentwicklung Raderberger Straße** in Köln-Raderberg

Anlage 3



— — — Plangebiet

ohne Maßstab