


Gebäudeschnitt (West-Ost) zum Vorhaben „Antonsgasse (neu)“ in Köln-Altstadt/Nord

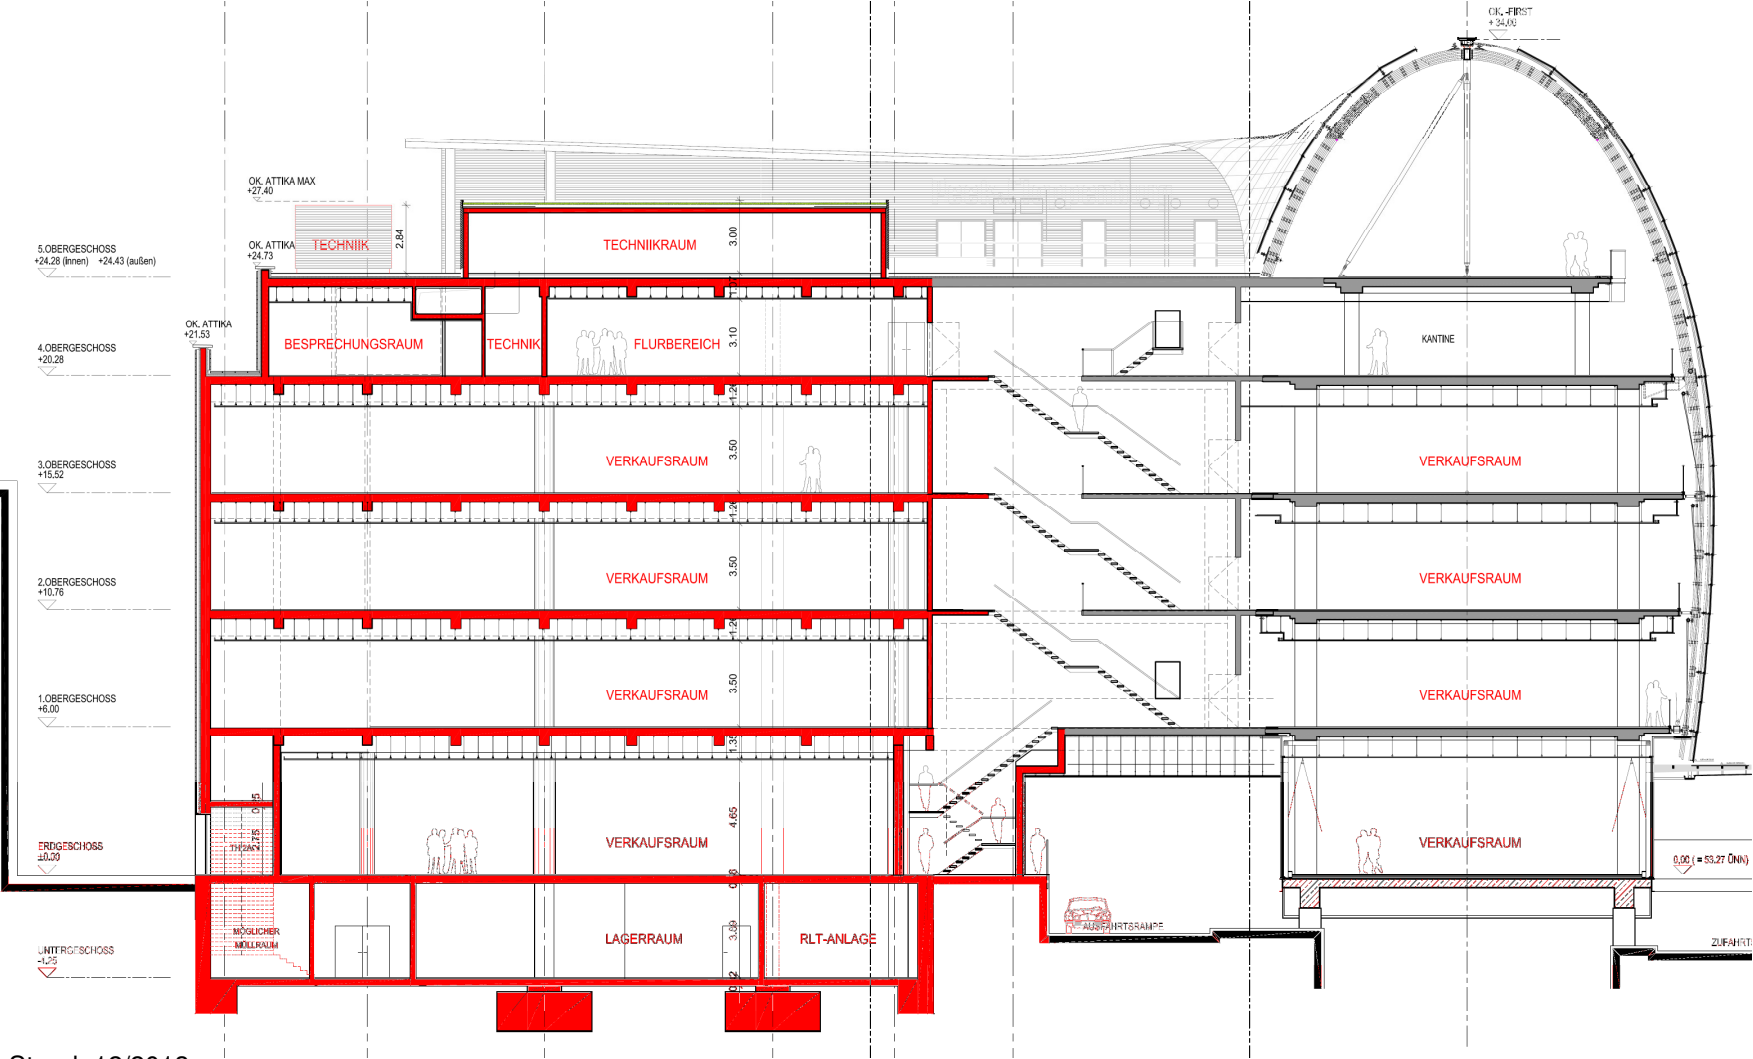

Stand: 12/2013