


Geltungsbereich des Bebauungsplan-Entwurfes Nr.: 68430/02

## "Rheinauhafen"

in Köln - Altstadt/Süd

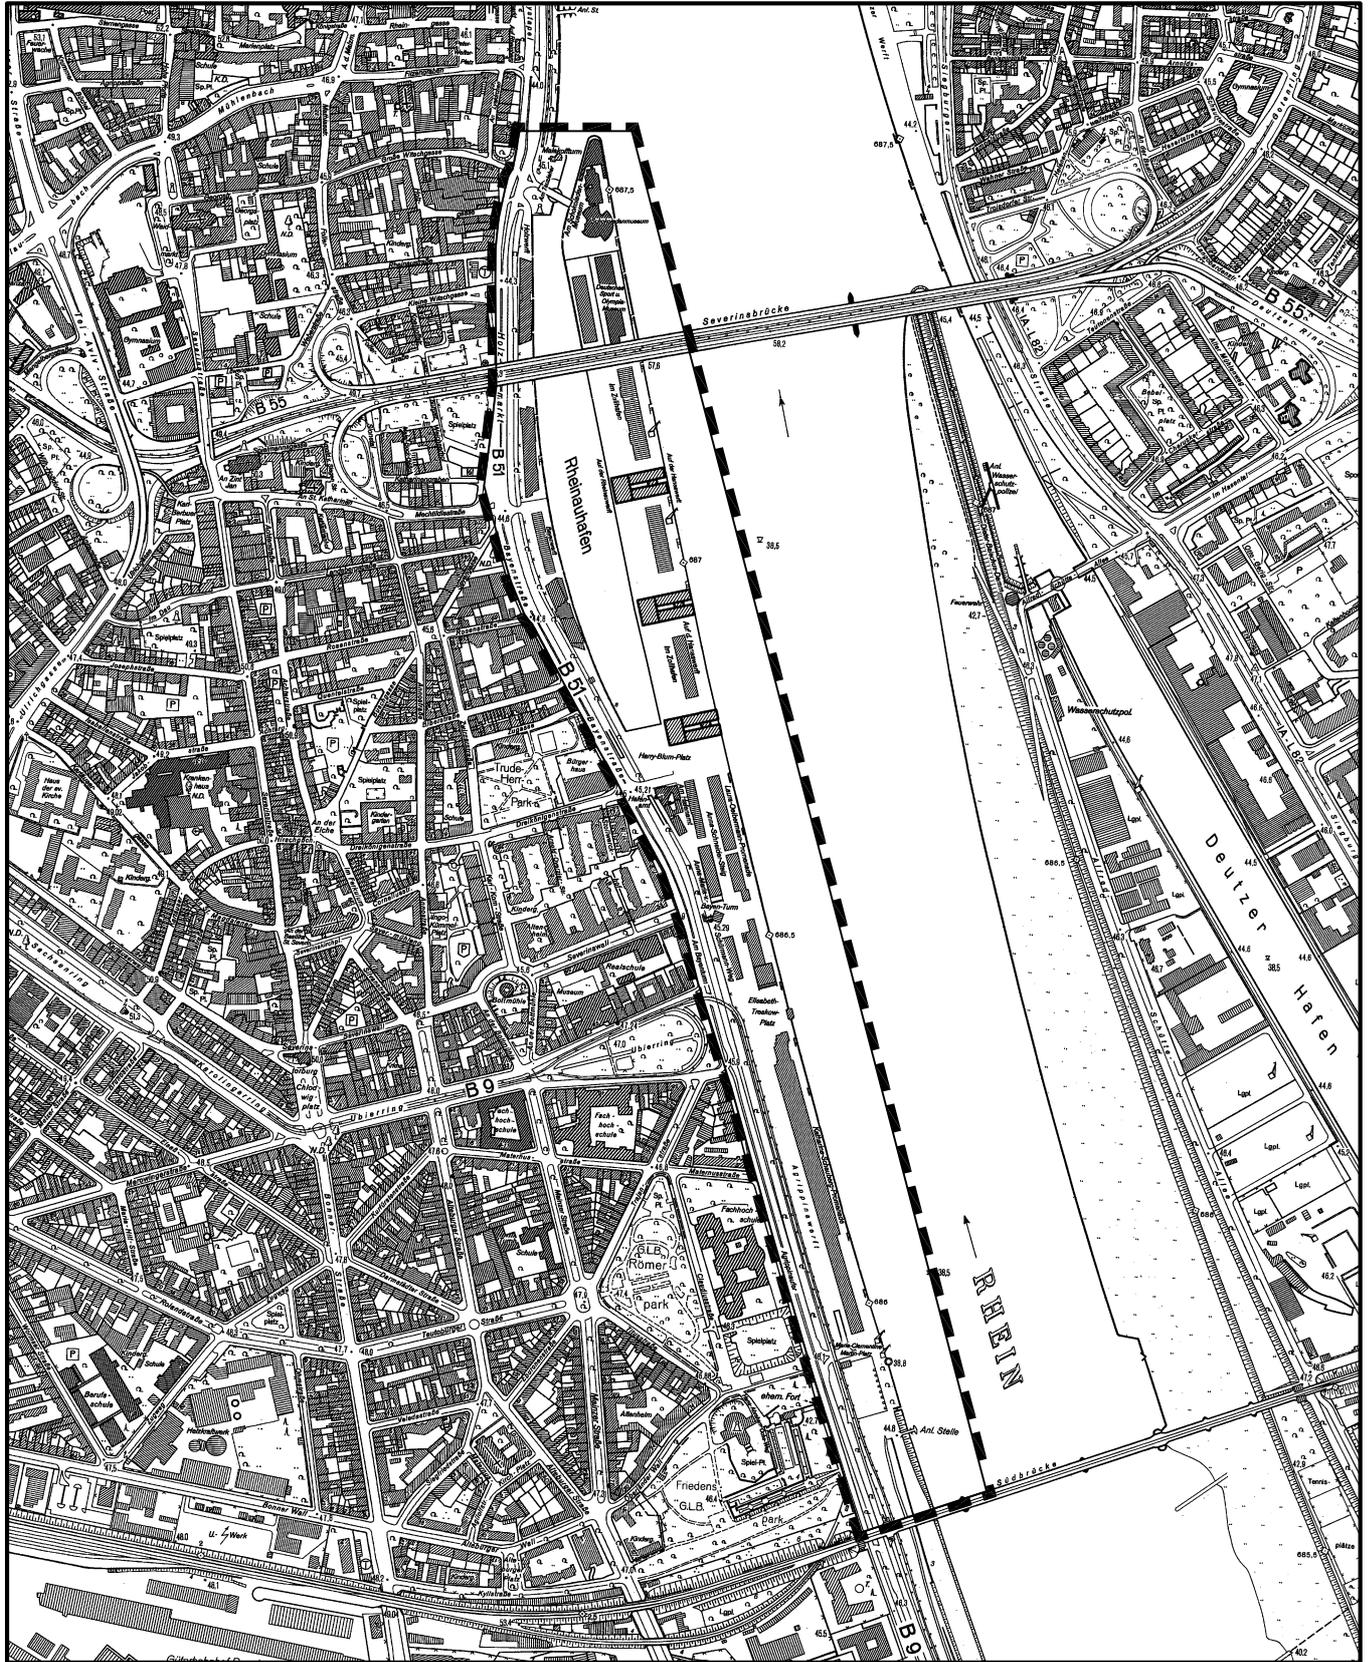

Maßstab 1 : 10 000



Planwirkungsbereich der Vorlage zur Orientierung von Mitgliedern des Rates, der Ausschüsse und der Bezirksvertretungen, die wegen Befangenheit an den Beratungen zu diesem Tagesordnungspunkt nicht teilnehmen dürfen.