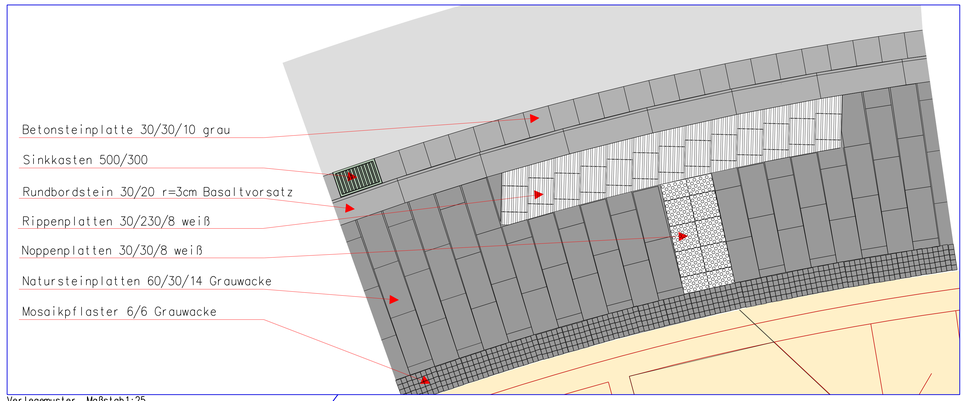

Verlegemuster Maßstab 1:25

Legende

- bituminöse Fahrbahn
- Grauwacke, Kleinpflaster
- Grauwacke 60/30/14, Längsverband 1/3 Versatz
- Grauwacke 30/15/12, L-Verband
- Grauwacke, Mosaikpflaster
- Natursteinplatten (Granit) 28/20/12 L-Verband
- Betonsteinplatten 30/30/8, grau
- Anschluss an vorh. Markierung
- Hochbord a= 12 cm
- Rundbord a=3 cm
- Tunnelrinne Monoblock
- gepl. Poller
- vorh. Markierung
- gepl. Markierung
- Provisorium Kurt-Hackenberg-Platz
- Bebauung
- Noppenstein, gem. akt. Standard
- Rippenstein, gem. akt. Standard
- Element entfällt

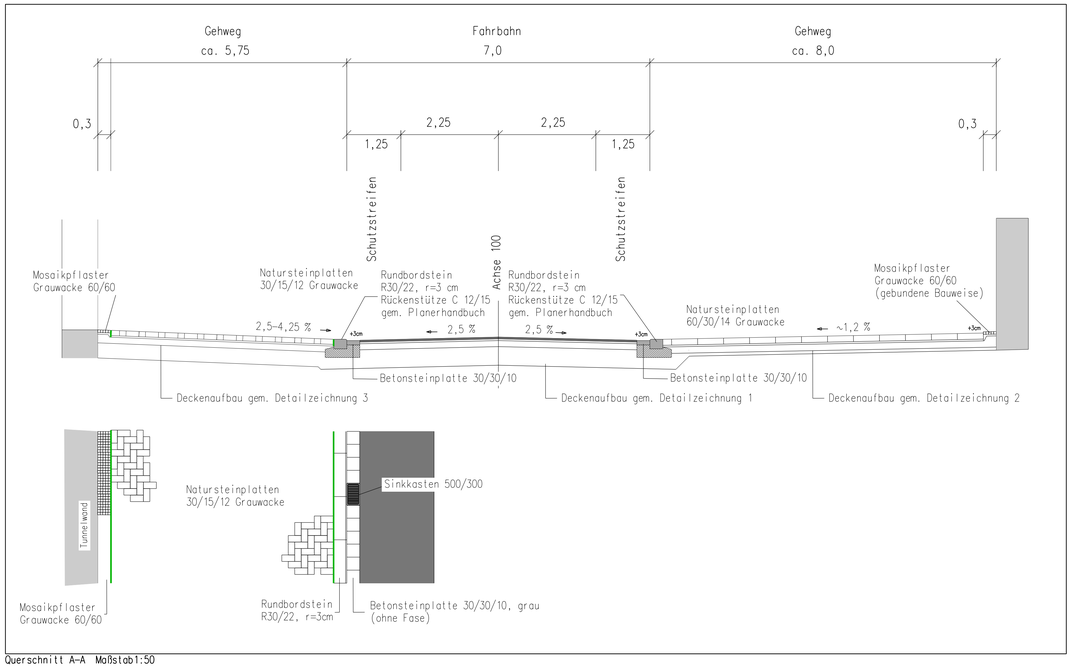

Querschnitt A-A Maßstab 1:50

Dienststelle	Art der Abstimmung	Unterschrift	Datum

Pos.	Änderungen	Bearb.	Gez.	Gepr.	Geneh.	Datum
E						
D						
C						
B	Einmündung Am Domhof: Sperrfläche entfällt	Kozubski				18.12.2013
A	Angaben aus dem Signalbegriffplan übertragen.	Kozubski				28.11.2013

Vermessungstechnische Grundlage im Höhensystem: ☐ NHN ☒ NN	Koordinatensystem: ☒ Gauß-Krüger ☐ UTM/ETSR85
Sicherheitsaudit vom: Auditor/in:	Sitzung/Gremium: Datum:
Übersichtsplan	

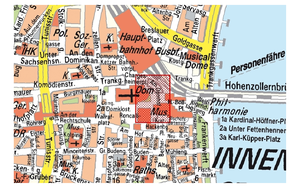

Stadt Köln

Amt für Straßen + Verkehrstechnik

Bezirk/Stadtteil	Planart	Bearbeitet/Datum
1 / Altstadt-Nord	Lage- und Markierungsplan	Kozubski, 07.11.2013
Straßenname/Massnahme: Östliche Domumgebung Anlage 1		Gezeichnet/Datum: Kozubski, 07.11.2013
Ausführungsplanung		Massstab: 1: 250
Datum	Plannummer: 13-11-07-lmp-B	EDV-Projekt/Dateiname: 1-dom 13-11-07-lmp-B

Amtsleiter (66)	Abteilungsleitern (661)	Gruppenleiter (661/14)	Ingenieur (661/14)
17.12.2013 gez. Harzendorf	05.12.2013 gez. Stolte-Neumann	03.12.2013 gez. Jusen	03.12.2013 gez. Kozubski

1189 mm x 841 mm