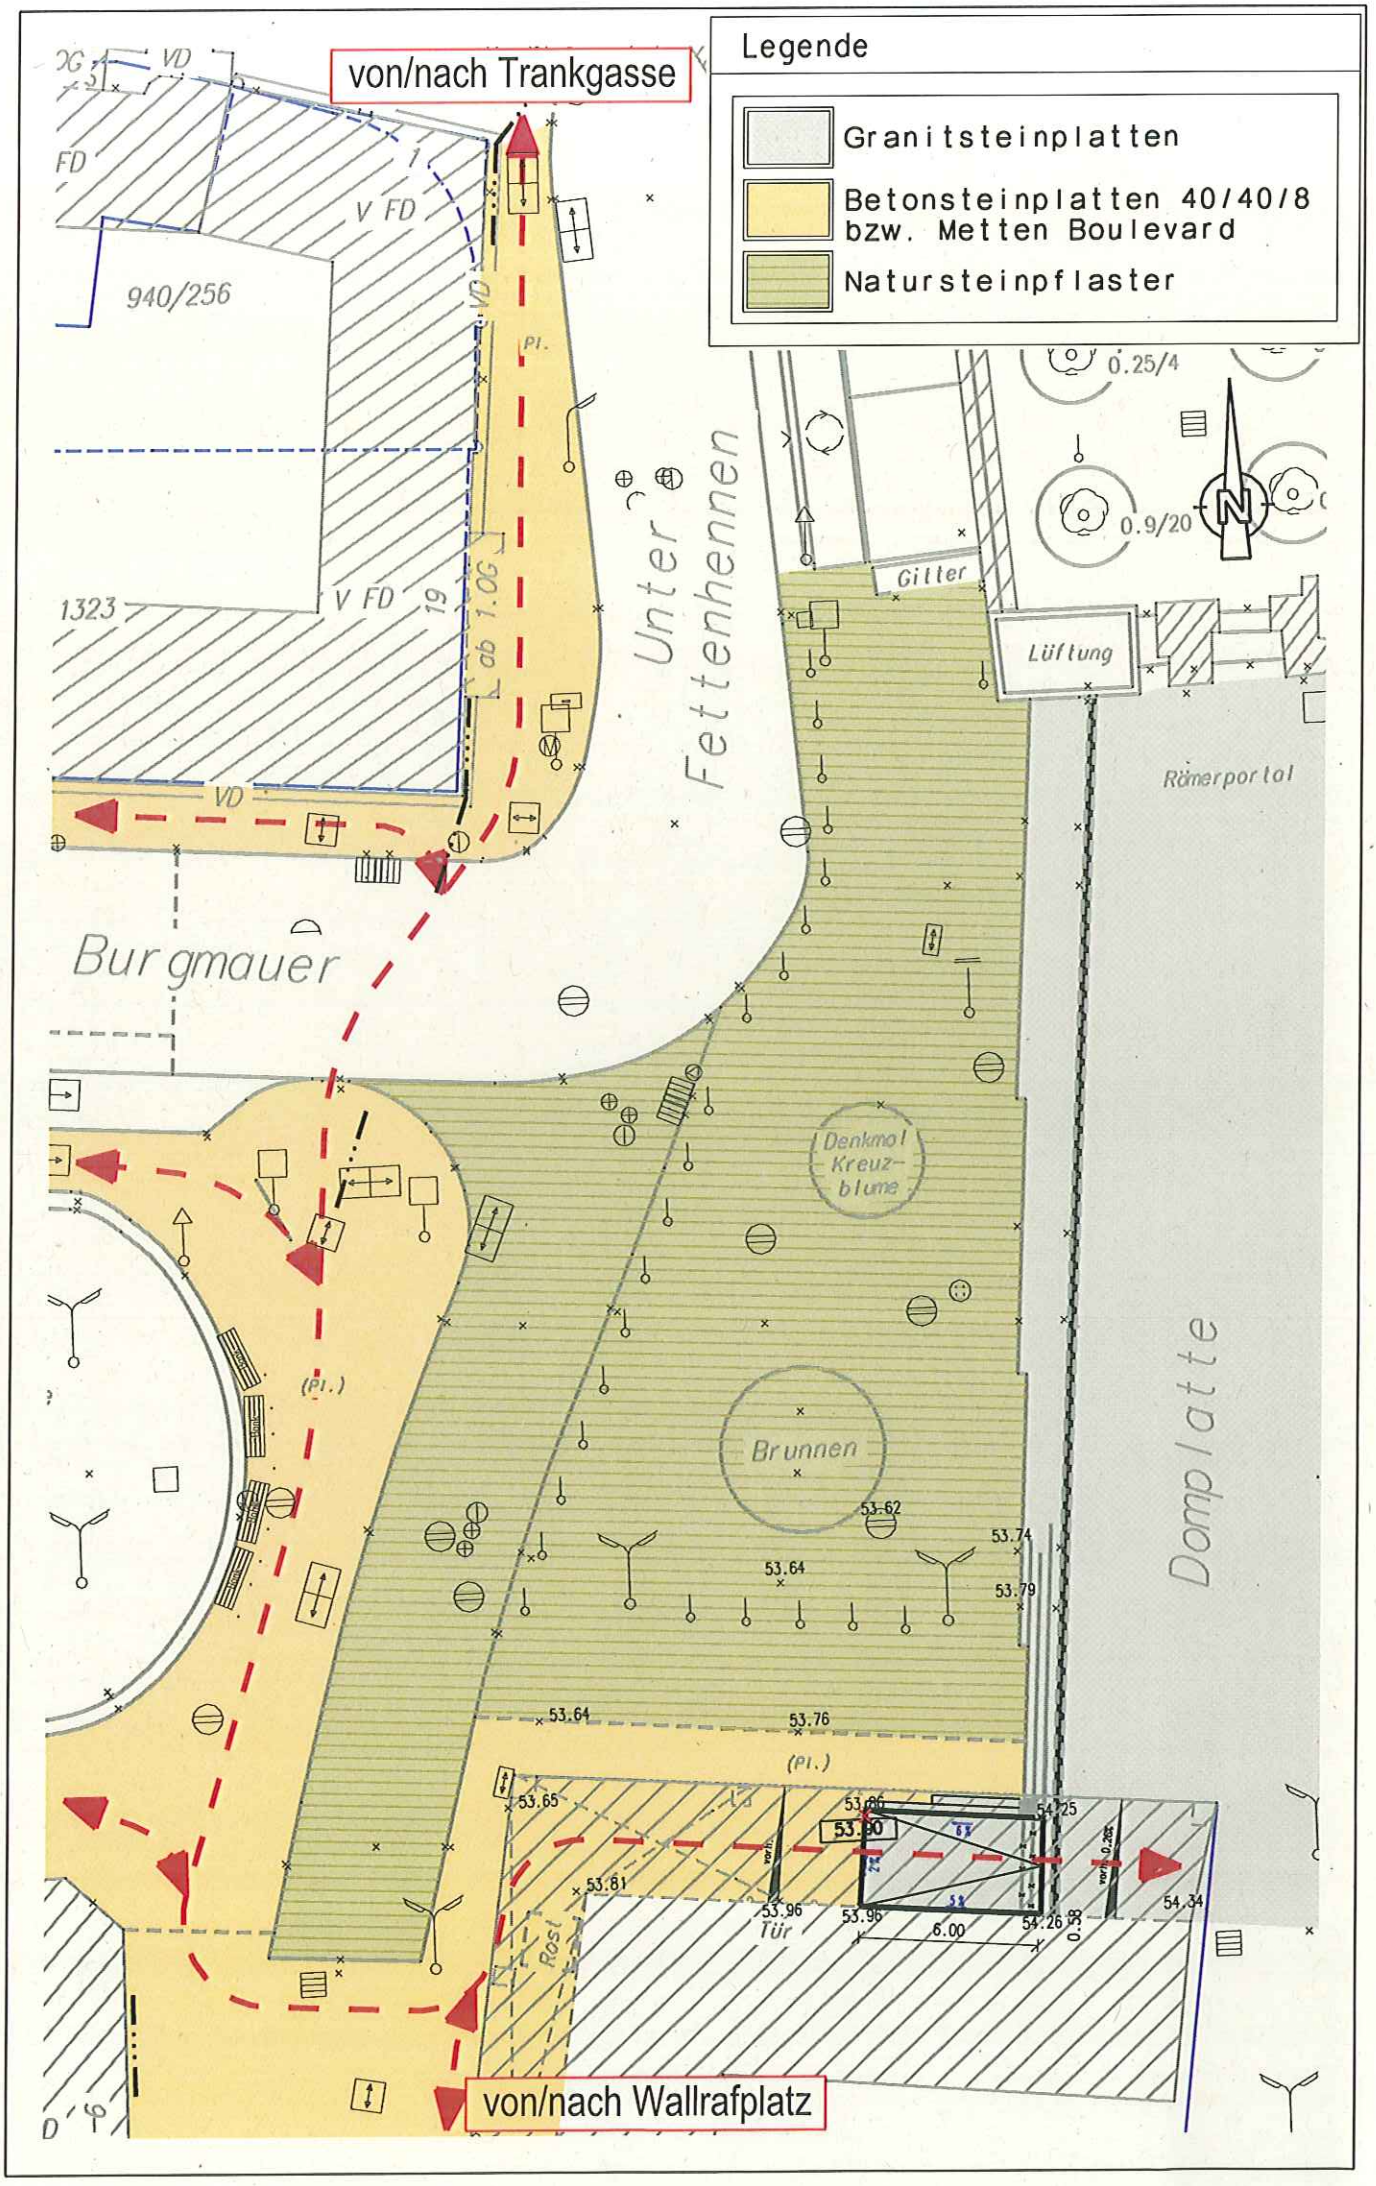

Legende
Granitsteinplatten
Betonsteinplatten 40/40/8 bzw. Metten Boulevard
Natursteinpflaster
von/nach Trankgasse
von/nach Wallrafplatz
Burgmauer
Unter Fettenhennen
Gitter
Lüftung
Römerportal
Denkmal Kreuzblume
Brunnen
Domplatte
Rost
Tür
940/256
1323
FD
V FD
VD
ab 1.OG
Pl.
(Pl.)
0.25/4
0.9/20
53.62
53.74
53.64
53.79
53.76
53.65
53.81
53.96
54.25
54.34
6.00