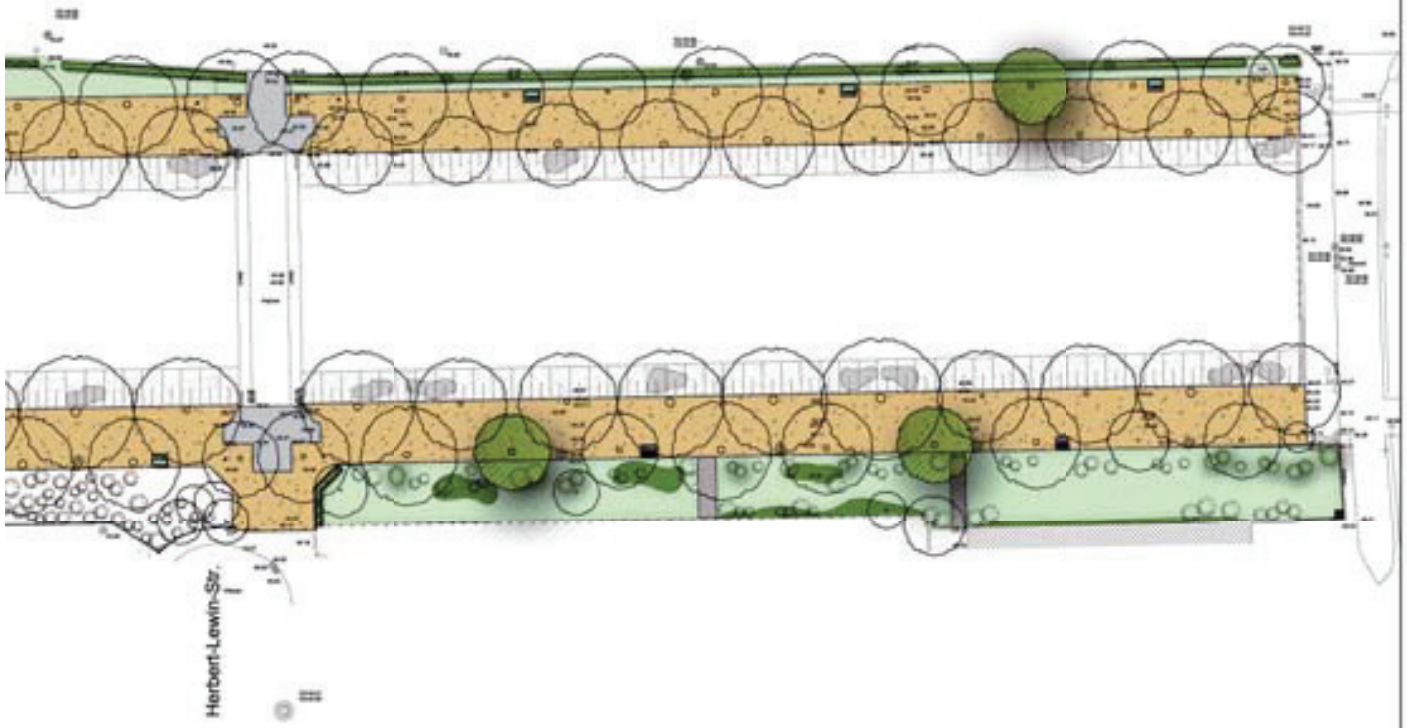

LEGENDE

- Wassergebundene Wegedecke mit Randeinfassung aus Betonsteinpflaster 16/16/12 cm
- Bankstandorte Pflasterbelag aus Betonsteinpflaster 16/16/12 cm
- Asphaltbelag
- vorhandener Plattenbelag 40/40
- Rohrbügel
- Stabgitterzaun H. 0,80 m bzw. H. 1,20 m
- Rasenansaat
- Ergänzung der vorh. Hecke in Teilabschnitten Heckenpflanzen Ligustrum vulgare
- vorh. Strauchbepflanzung
- Ergänzung der vorh. Strauchbepflanzung Solitärsträucher z.B. Taxus baccata, Spiraea vanhouttei
- vorh. Baumbestand Solitärbäume Aesculus hippocastanum
- Ergänzung des vorh. Baumbestandes Solitärbäume Aesculus hippocastanum STU 20/25

INDEX	NAME	DATUM	ÄNDERUNGEN / ERGÄNZUNGEN
xx	xx	xx.xx.xxxx	xx

BAUHERR:

STADT KÖLN
Amt für Landschaftspflege und Grünflächen
Willy-Brandt-Platz 2
50679 Köln

PROJEKT:

SANIERUNG CLARENBACHKANAL