


Variante B mit Begrünung

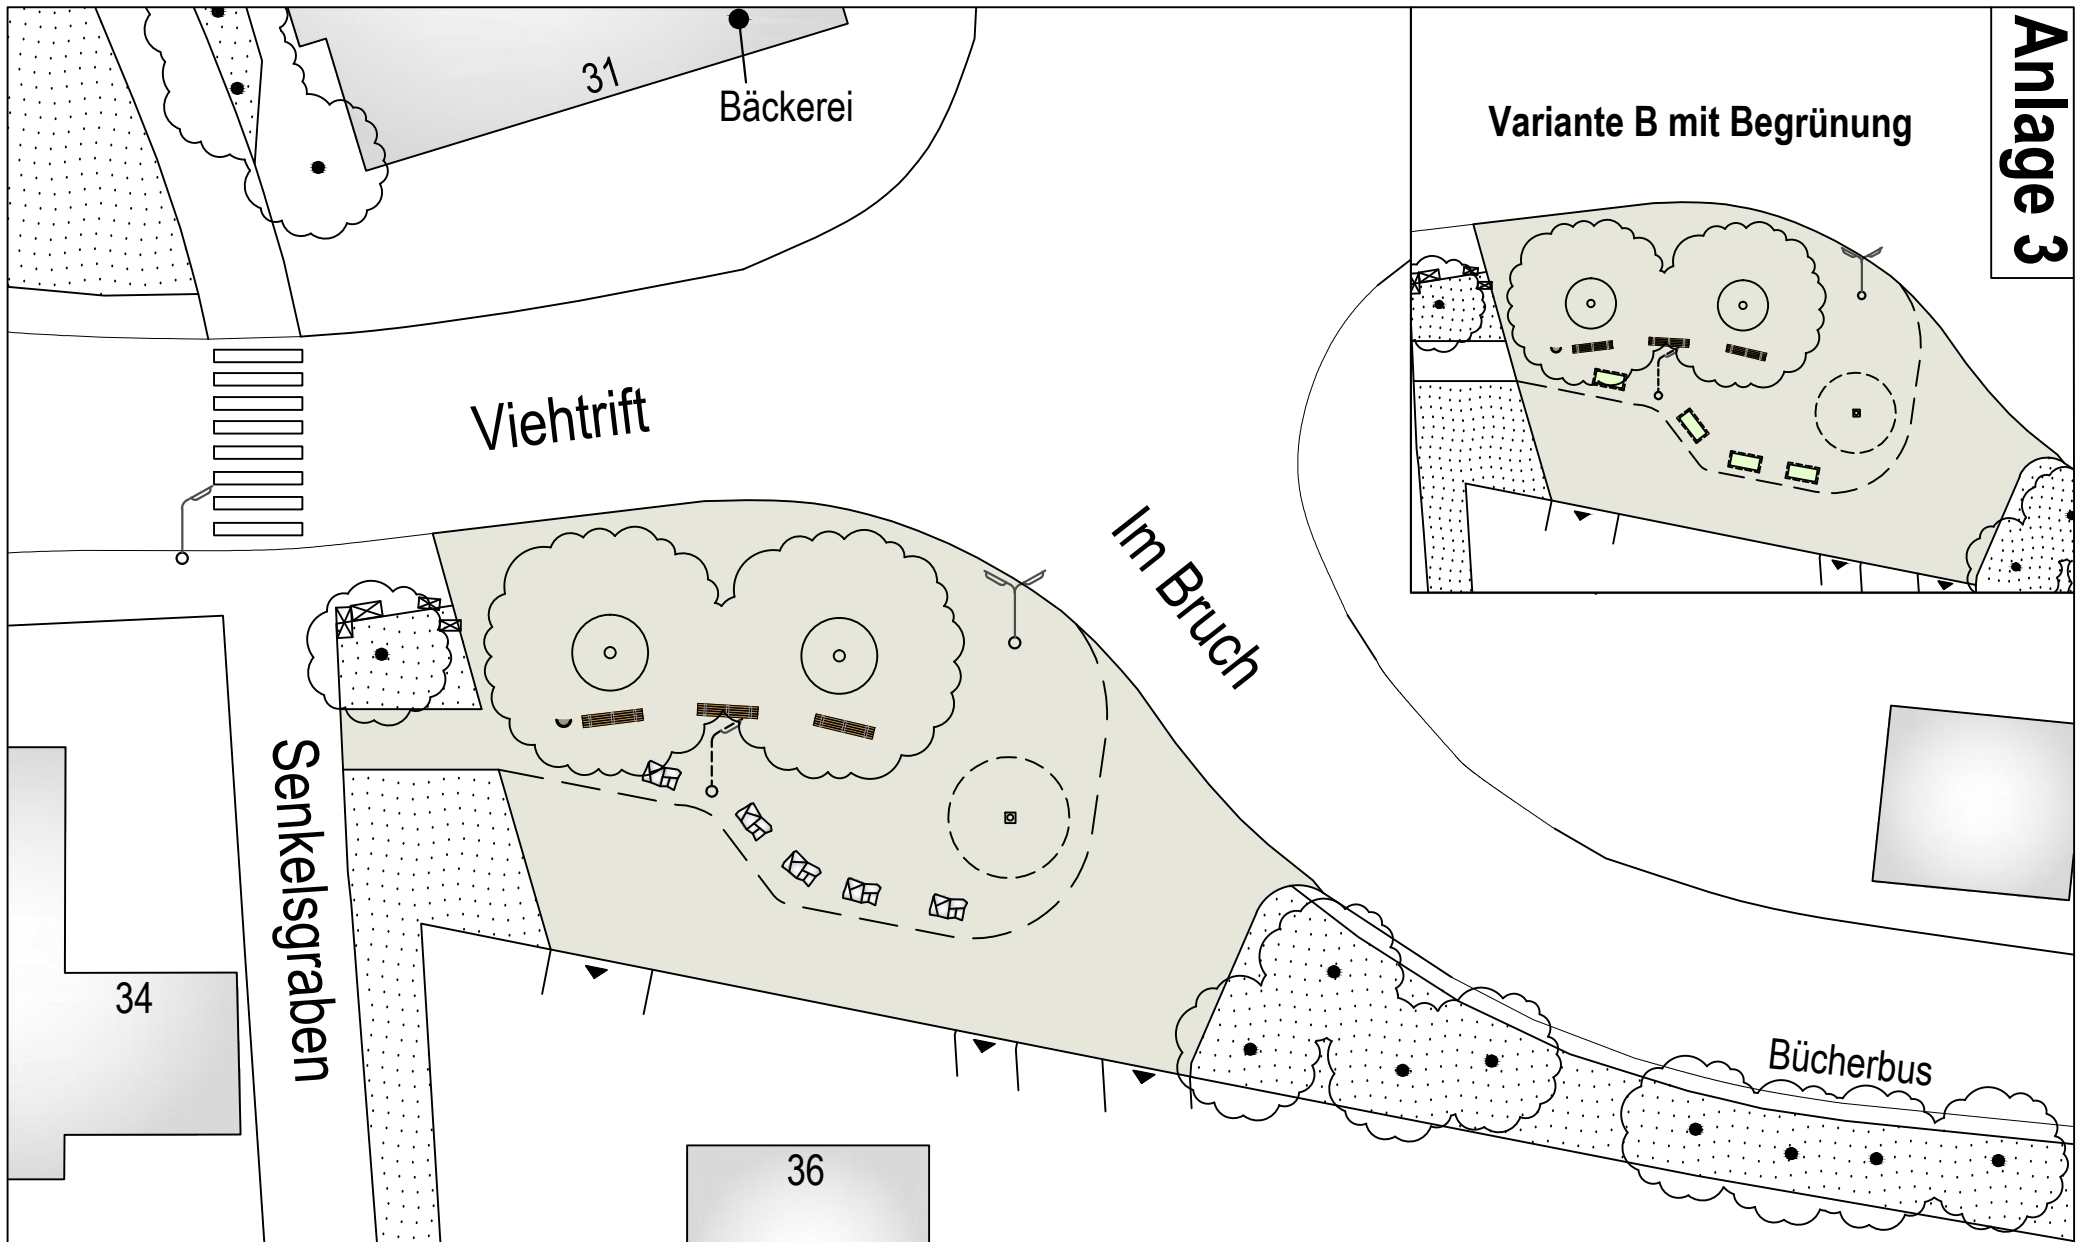

Stadt Köln
61 / 613 Stadtplanungamt
Köln, im August 2011

Anlage 3

| | | | | |
|---|---|---|--|---|
| <ul style="list-style-type: none"> Baum, vorhanden Baum, geplant Hülse für Weihnachtsbaum | <ul style="list-style-type: none"> Gebäude Grünfläche, bestehend neu zu befestigende Fläche | <ul style="list-style-type: none"> Bänke Pflanzkübel Leitungskästen | <ul style="list-style-type: none"> Einfahrt / Zugang freizuhalten Findling Leuchte | <ul style="list-style-type: none"> zu setzende Leuchte Papierkorb |
|---|---|---|--|---|

Entwurf für den Dorfplatz Lind in Köln-Porz-Lind

Variante B

Maßstab 1:250