


Geltungsbereich der Bebauungsplan-Änderung Nr.68400/03-00-02 Westlich Schillingsrotter Weg in Köln-Marienburg, 2. Änderung

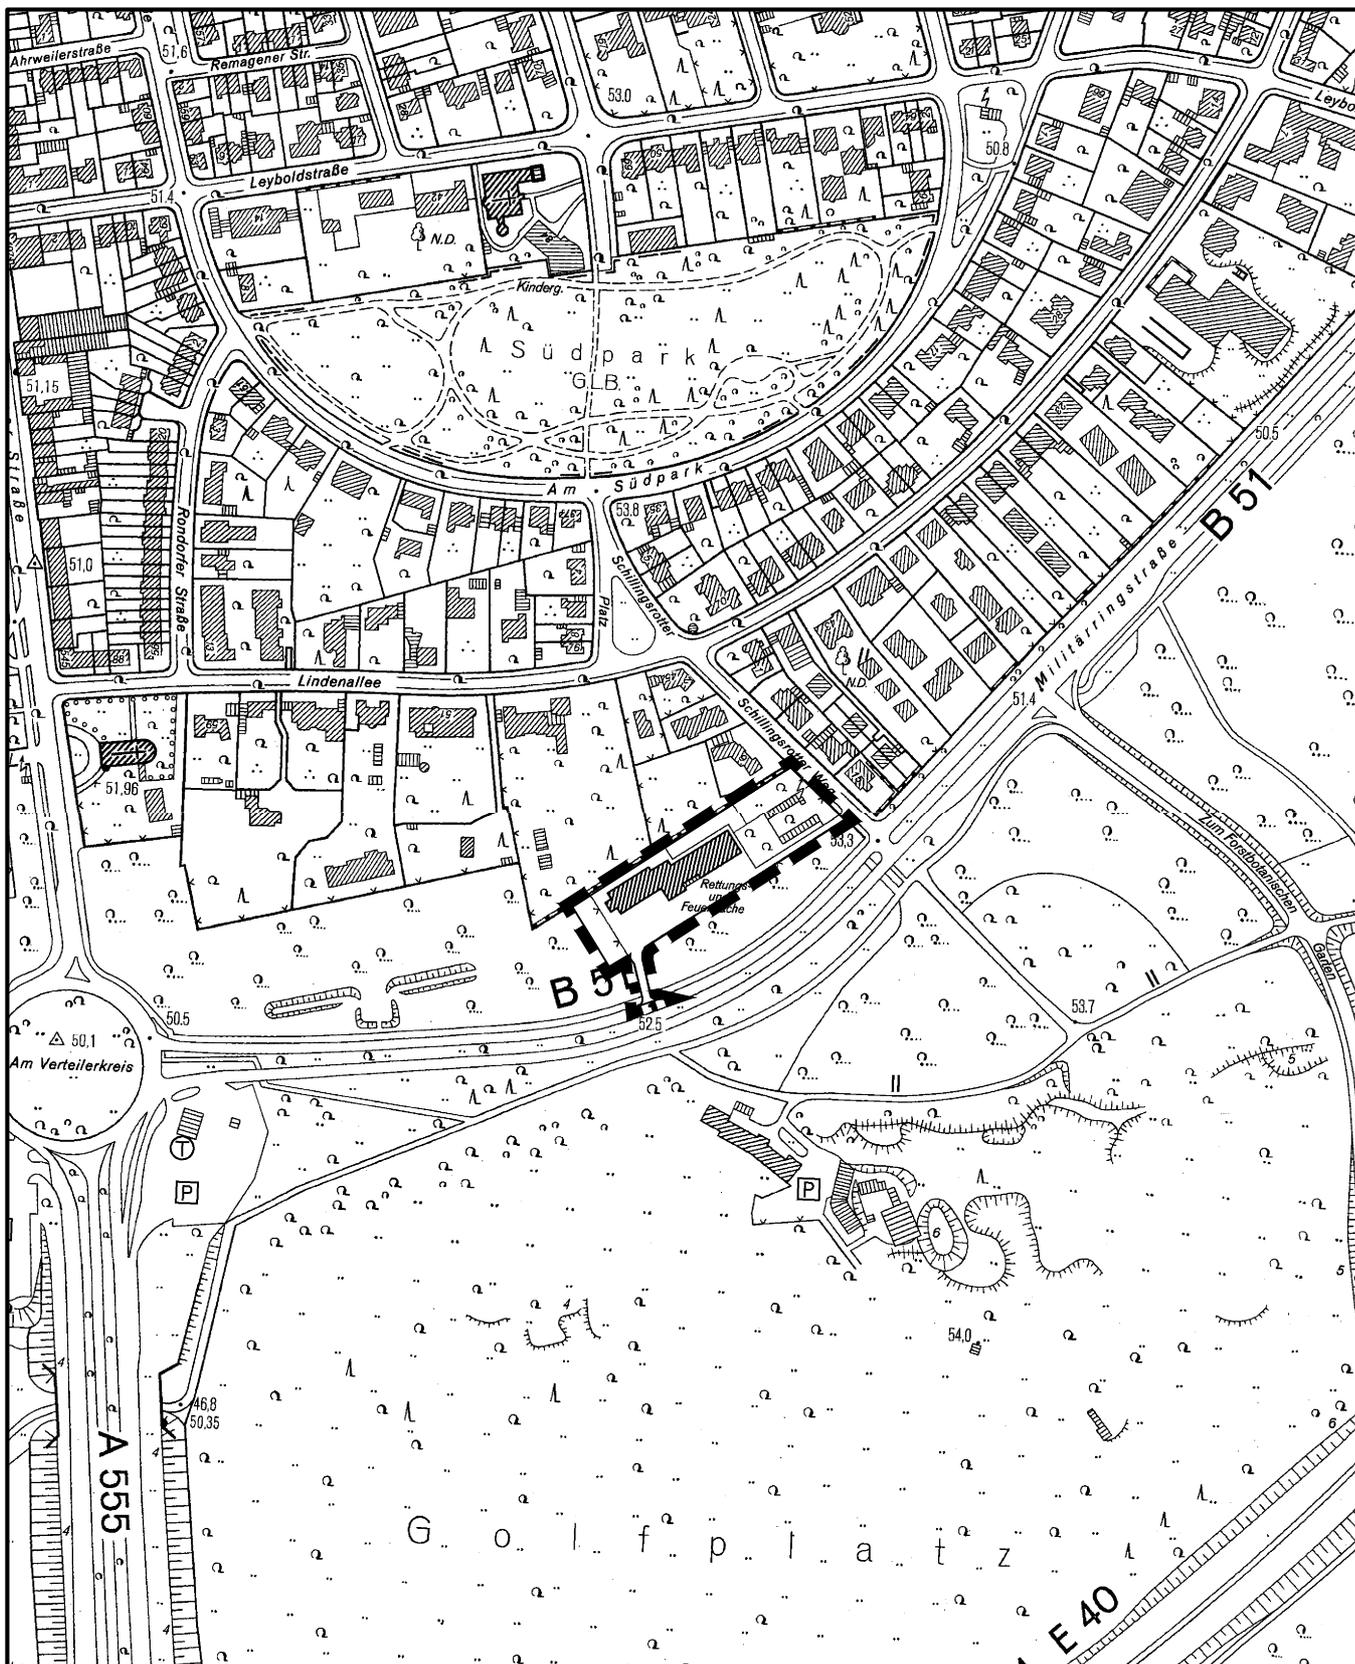

Maßstab 1 : 5 000



Planwirkungsbereich der Vorlage zur Orientierung von Mitgliedern des Rates, der Ausschüsse und der Bezirksvertretungen, die wegen Befangenheit an den Beratungen zu diesem Tagesordnungspunkt nicht teilnehmen dürfen.