

Wachen -  
markt

*Handwritten signature*


**- CONTAINER-GEBÄUDE -**

<b>GEBAUDEWIRTSCHAFT DIENST.</b> Willy-Brandt-Platz 2 50679 Köln		15.4.14 KREIDE 07.408
BAUHERR 50679 Köln	PROJEKT <b>SCHULERSATZGEBÄUDE</b> Gesamtschule Nippes	15.4.14 KREIDE 07.408
PLAN Lageplan	ENTWURF 1:500 08.11.2013	15.4.14 KREIDE 07.408

**ARCHITEKTURBÜRO DAHLBENDER**  
 Internet: [www.dahlbender.de](http://www.dahlbender.de)  
 Erläskirchstr. 24 51107 Köln  
 Germany  
 Tel: 0049 - (0)221 - 96 48 90  
 Fax: 0049 - (0)221 - 96 54 91



Anlage 2

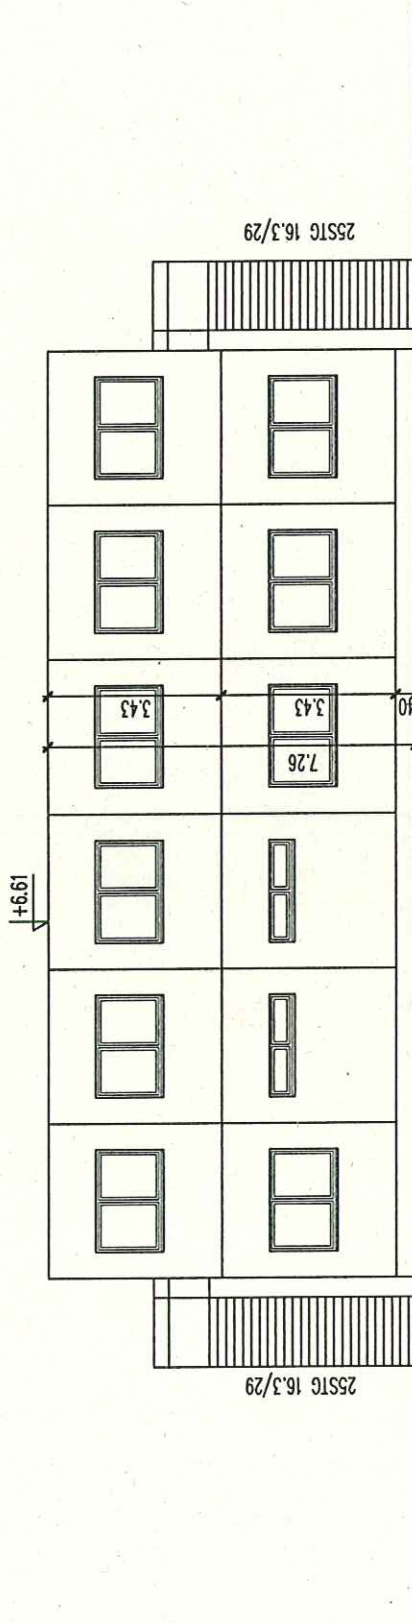

VORDERANSICHT Variante D2)

ARCHITEKTURBÜRO  
**DAHLBENDER**  
Internet [www.dahlbender.de](http://www.dahlbender.de)  
Erlöserkirchstr. 24 51107 Köln  
Germany  
Tel: 0049 - (0)221 - 86 48 90  
Fax: 0049 - (0)221 - 86 34 91

BAUHERR  
GEBÄUDEWIRTSCHAFT DER STADT KÖLN  
Willy-Brandt-Platz 2  
50679 Köln


PROJEKT  
**SCHULERSATZGEBÄUDE**  
Gesamtschule Nippes

STANDORT:  
Schloßstraße

PLAN  
**VORDERANSICHT**

ENTWURF LPH	DIN A3 BLATT-GR.	1:100 MAZSTAB	KRIEGE BEARB.	15.4.14 DATUM	1557.p06 PLAN-NR.
----------------	---------------------	------------------	------------------	------------------	----------------------

# Anlage 3

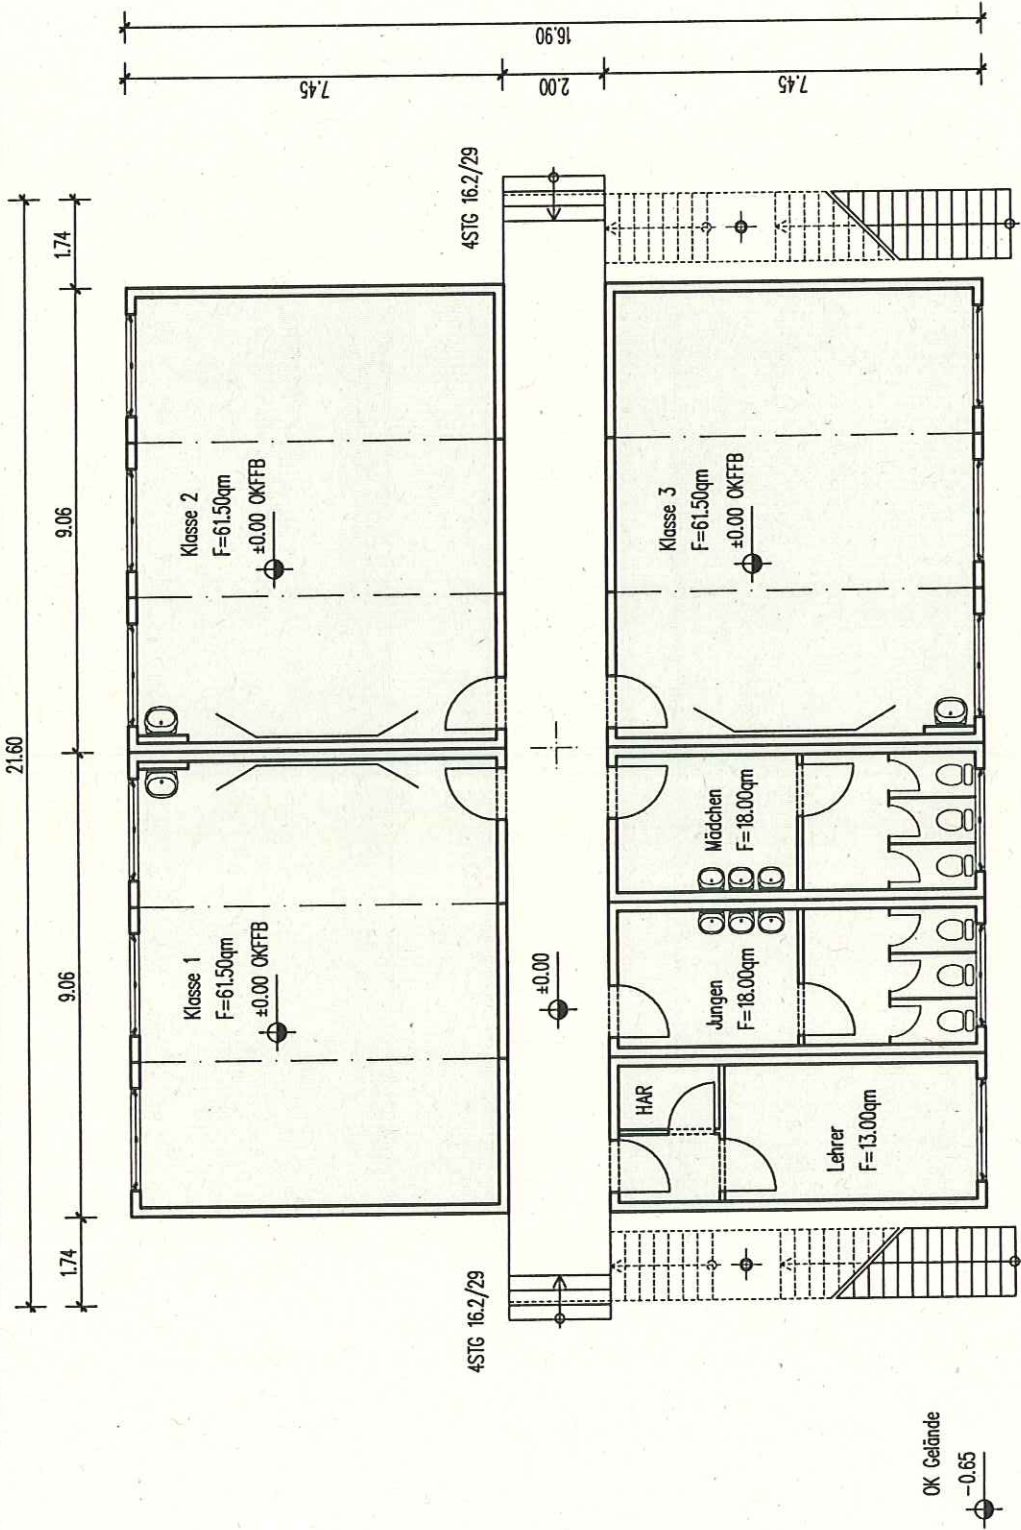

## ERDGESCHOSS Variante D2)

ARCHITEKTURBÜRO  
**DAHLBENDER**

Internet [www.dahlbender.de](http://www.dahlbender.de)  
 Erfürsterkirchstr. 24 51107 Köln  
 Germany  
 Tel: 0049 - (0)221 - 86 48 90  
 Fax: 0049 - (0)221 - 86 34 91

GEBÄUDEWIRTSCHAFT DER STADT KÖLN  
 Willy-Brandt-Platz 2

BAUHERR 50679 Köln


PROJEKT **SCHULERSATZGEBÄUDE** STANDORT: Schillstraße  
 Gesamtschule Nippes

PLAN **ERDGESCHOSS**

ENTWURF LPH	DIN A3	1:100	MAZSTAB	KRIEGE BEARB.	15.4.14	1557_002
				DATUM		PLAN-NR.



Anlage 4

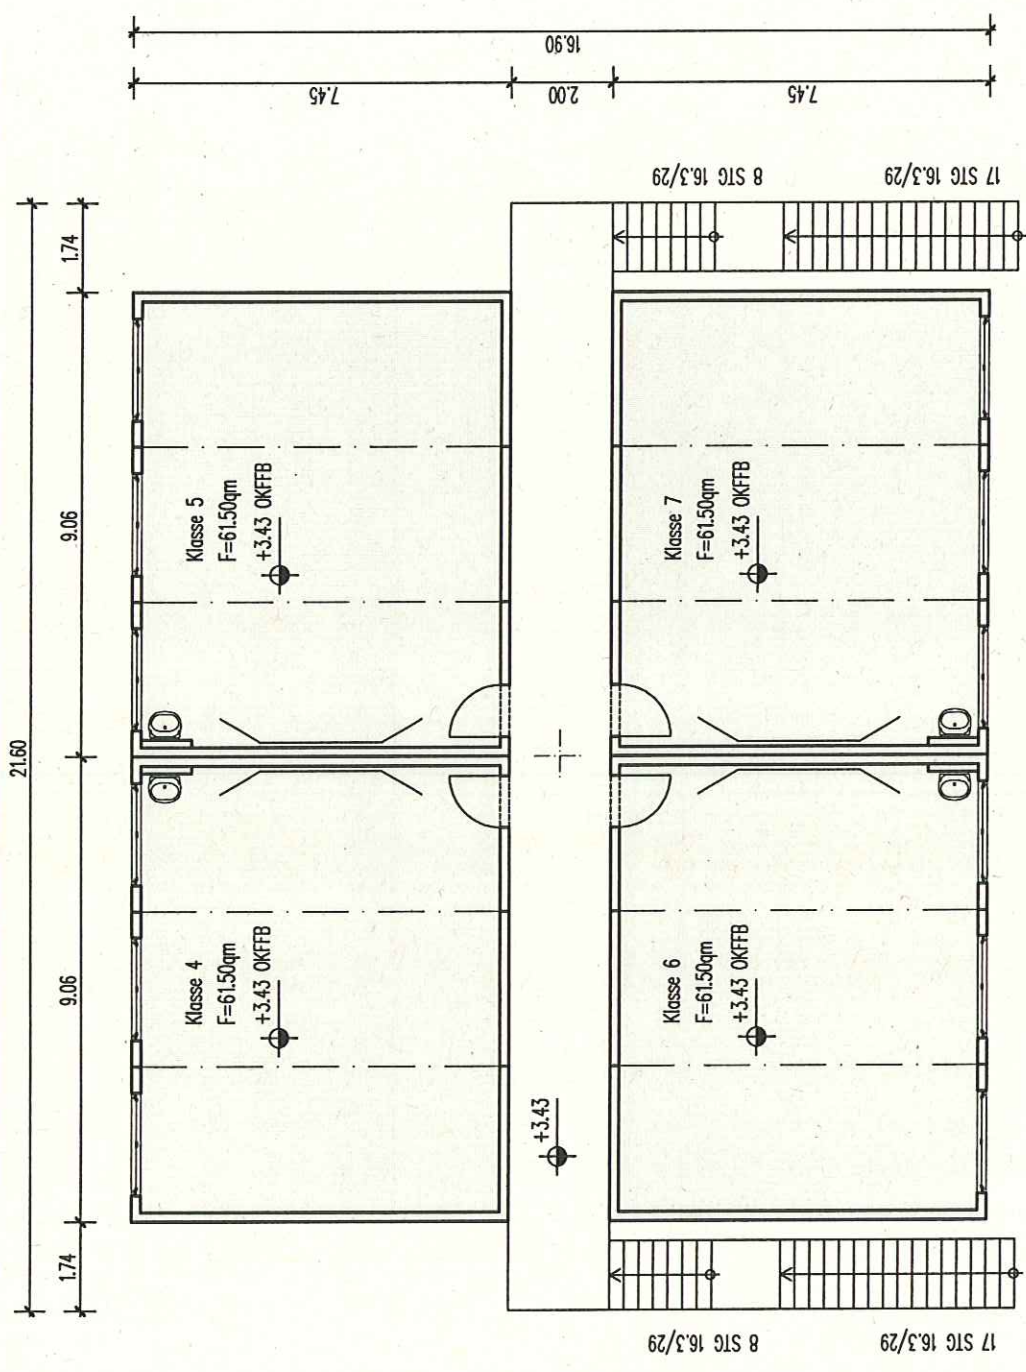

OBERGESCHOSS Variante D2)

ARCHITEKTURBÜRO  
**DAHLBENDER**  
Internet: [www.dahlbender.de](http://www.dahlbender.de)  
Erlöserkirchstr. 24 51107 Köln  
Germany  
Tel: 0049 - (0)221 - 86 48 90  
Fax: 0049 - (0)221 - 86 34 91

GEBÄUDEWIRTSCHAFT DER STADT KÖLN Willy-Brandt-Platz 2		STANDORT: Schloßstraße	
BAUHERR	50679 Köln	SCHULERSATZGEBÄUDE Gesamtschule Nippes	
PROJEKT	PLAN OBERGESCHOSS		
ENTWURF	DIN A3	1:100	KRIEGE
LPH	BLATT-GR.	MAZSTAB	BEARB.
			15.4.14
			1557_003
			PLAN-NR.