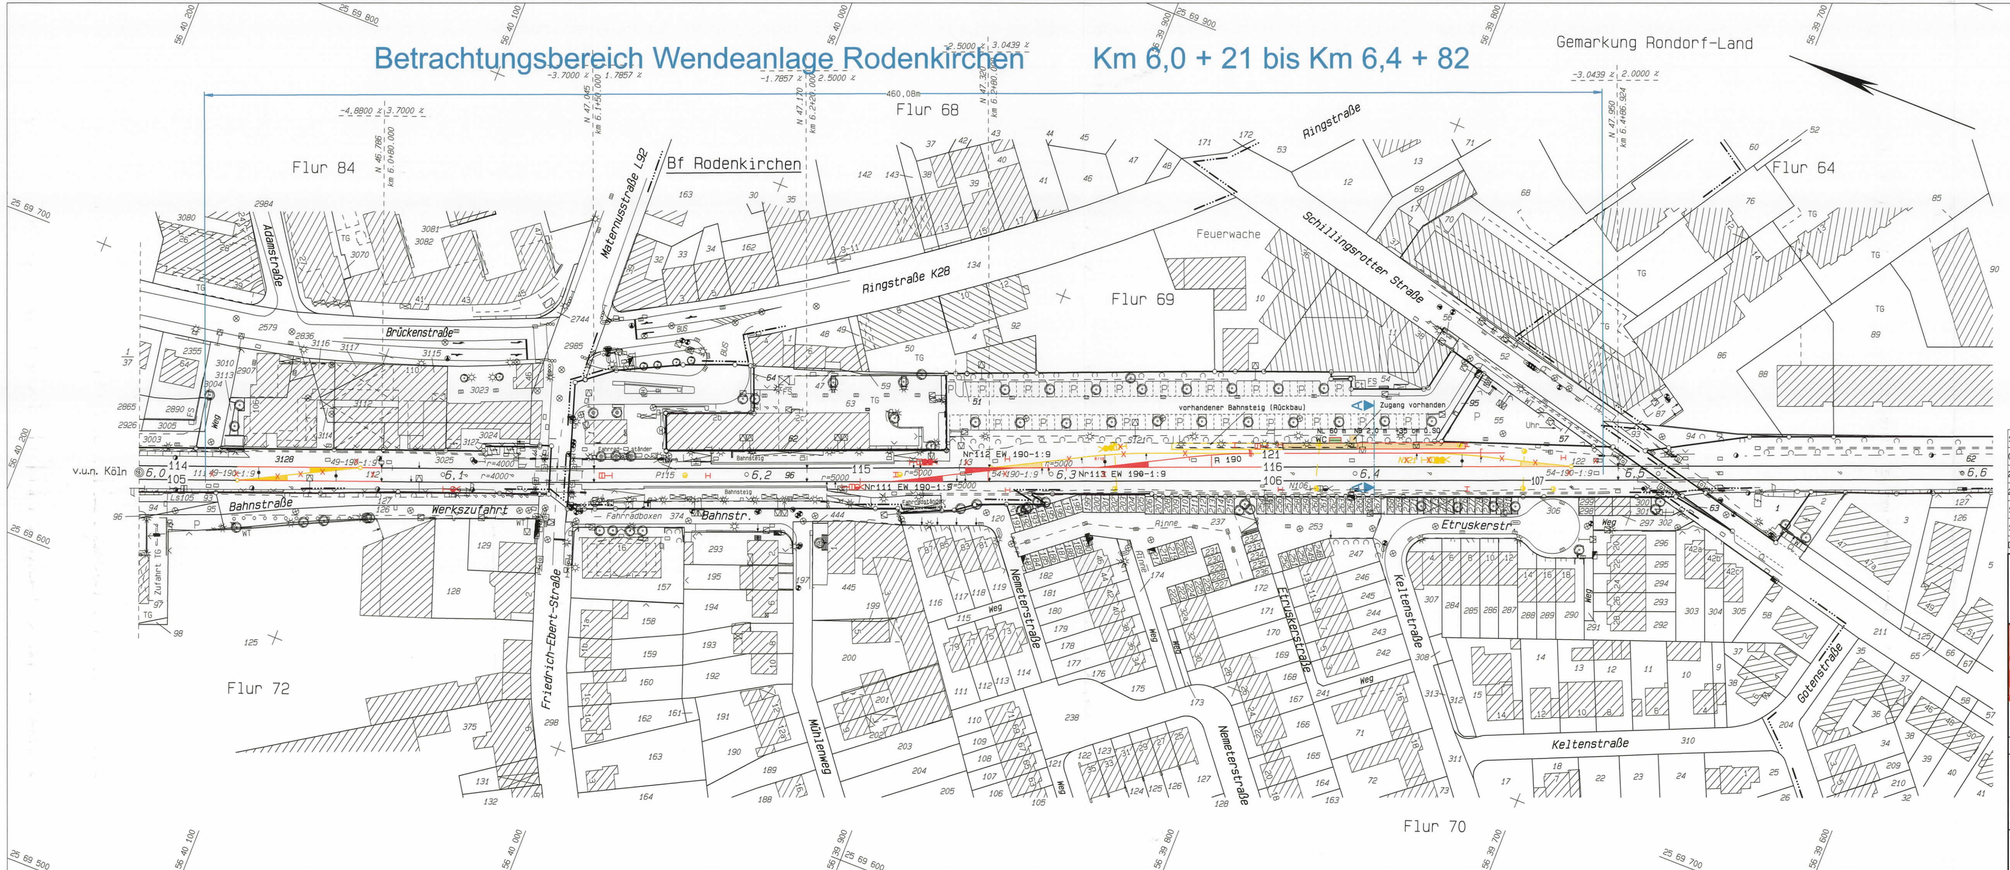


17.03.2014	Lage geplante Maste	Hain	
07.03.2014	Lage Fahrer-WC	Hain	
24.02.2014	Farbgestaltung Fahrerbahnsteig	Hain	
20.02.2014	Querprofillage	Hain	
13.02.2014	Geplantes WC - Standort und tatsächliche Größe	Hain	
10.02.2014	Farbgebung geändert (Bestand, Entfall, Neubau)	Hain	
Datum	Inhalt der Änderung	Bearb.	Gepr.

KVB — Kölner Verkehrs-Betriebe AG

Zugestimmt Datum

HGK — Häfen und Güterverkehr Köln Aktiengesellschaft

Häfen und Güterverkehr Köln AG
Harry-Blum-Platz 2
50678 Köln

Datum

N - 14 Planung

Genehmigungsplan

Maßstab 1:1000

Leiter - ETU -
27.03.14
Datum

Bf Rodenkirchen (Linie 16) -Rheinuferbahn- Planung einer Wendeanlage

26.03.14 Freigabe	H. Geppert N 141 14.01.2014 Bearbeitet	16.7.14 Geprüft	Plan Nr. 01WR-E-1-07