


Geltungsbereich des aufzuhebenden Bebauungsplanes Nr.: 74397/02 (66 II) und seiner 1. und 2. Änderung Arbeitstitel: "Josefstraße" in Köln - Porz

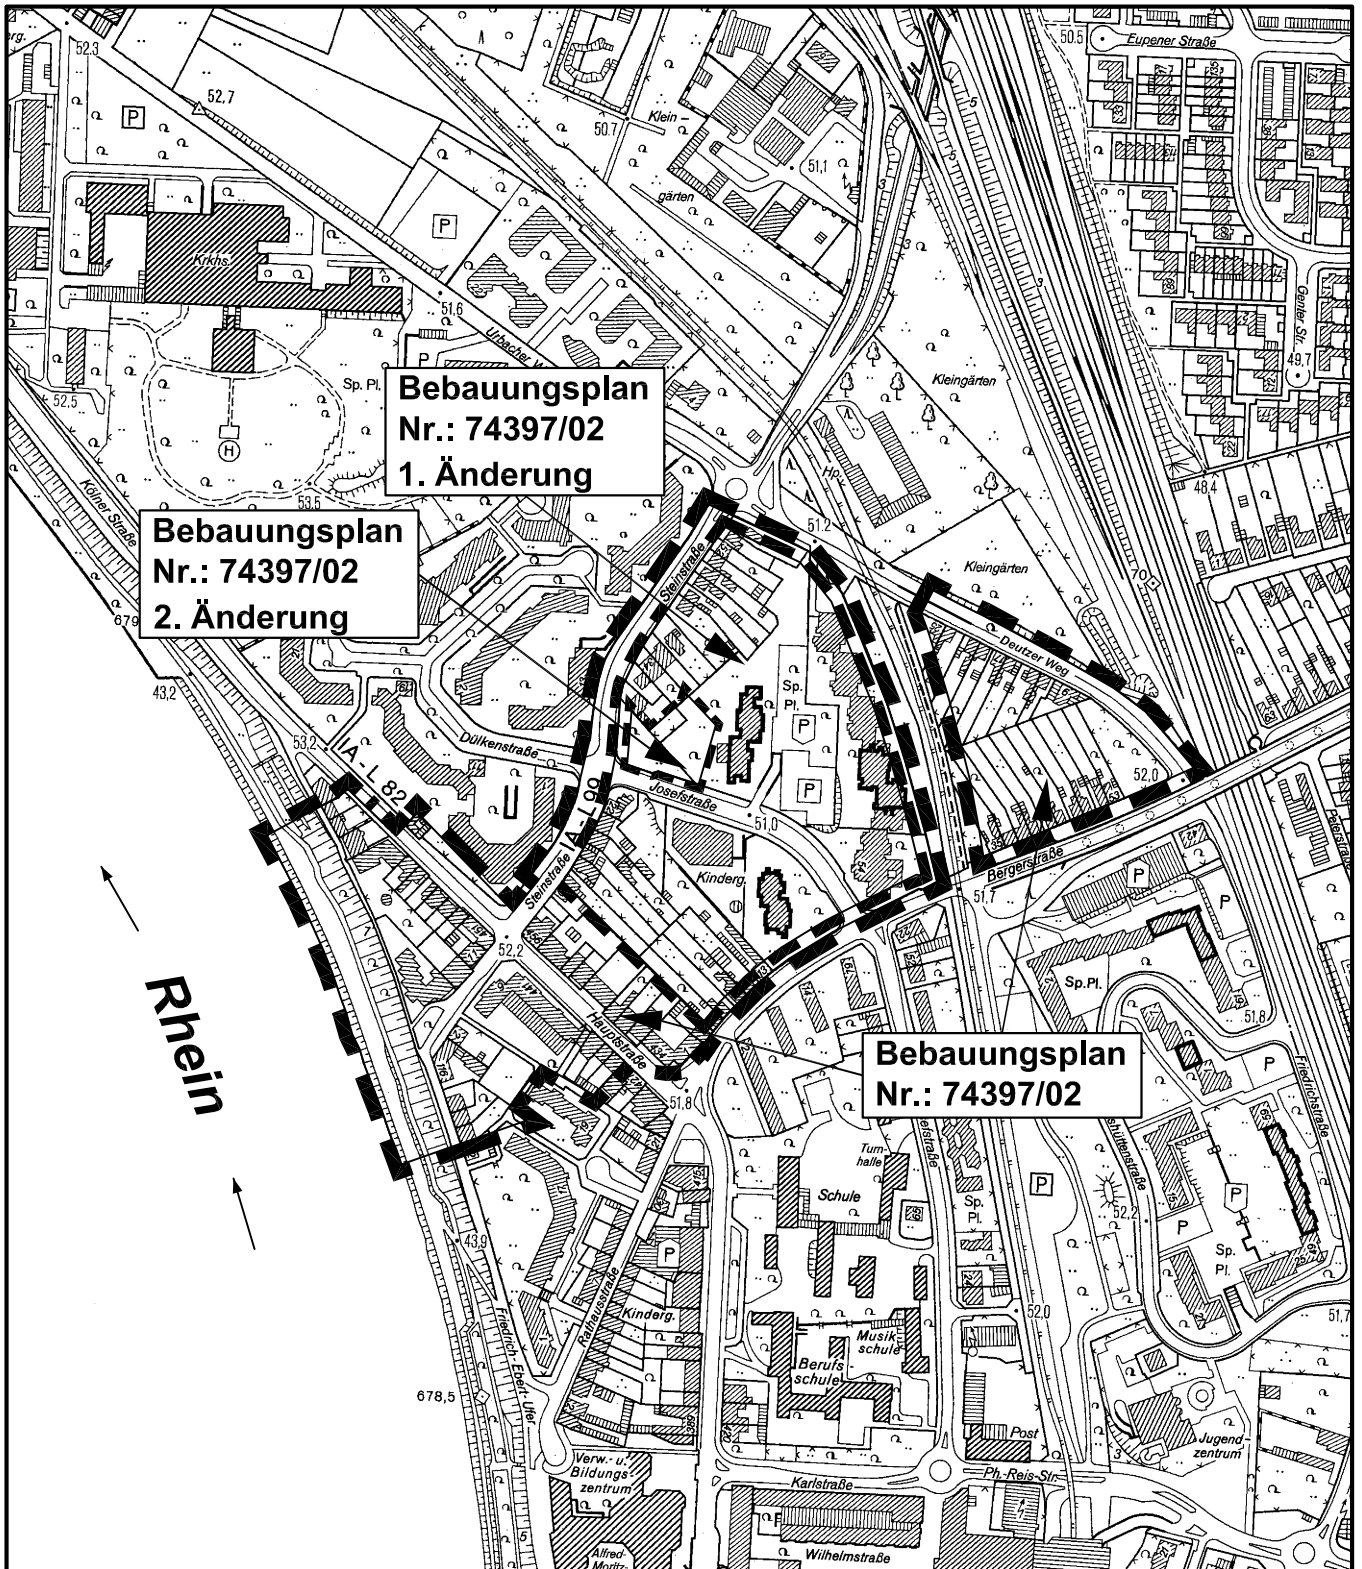

Maßstab 1 : 5 000

50 0 100 200 300 Meter



Planwirkungsbereich der Vorlage zur Orientierung von Mitgliedern des Rates, der Ausschüsse und der Bezirksvertretungen, die wegen Befangenheit an den Beratungen zu diesem Tagesordnungspunkt nicht teilnehmen dürfen.