


## Geltungsbereich der 1. Änderung des Bebauungsplanes Nr.: 67490/07 Neusser Straße/ Niehler Gürtel in Köln - Weidenpesch

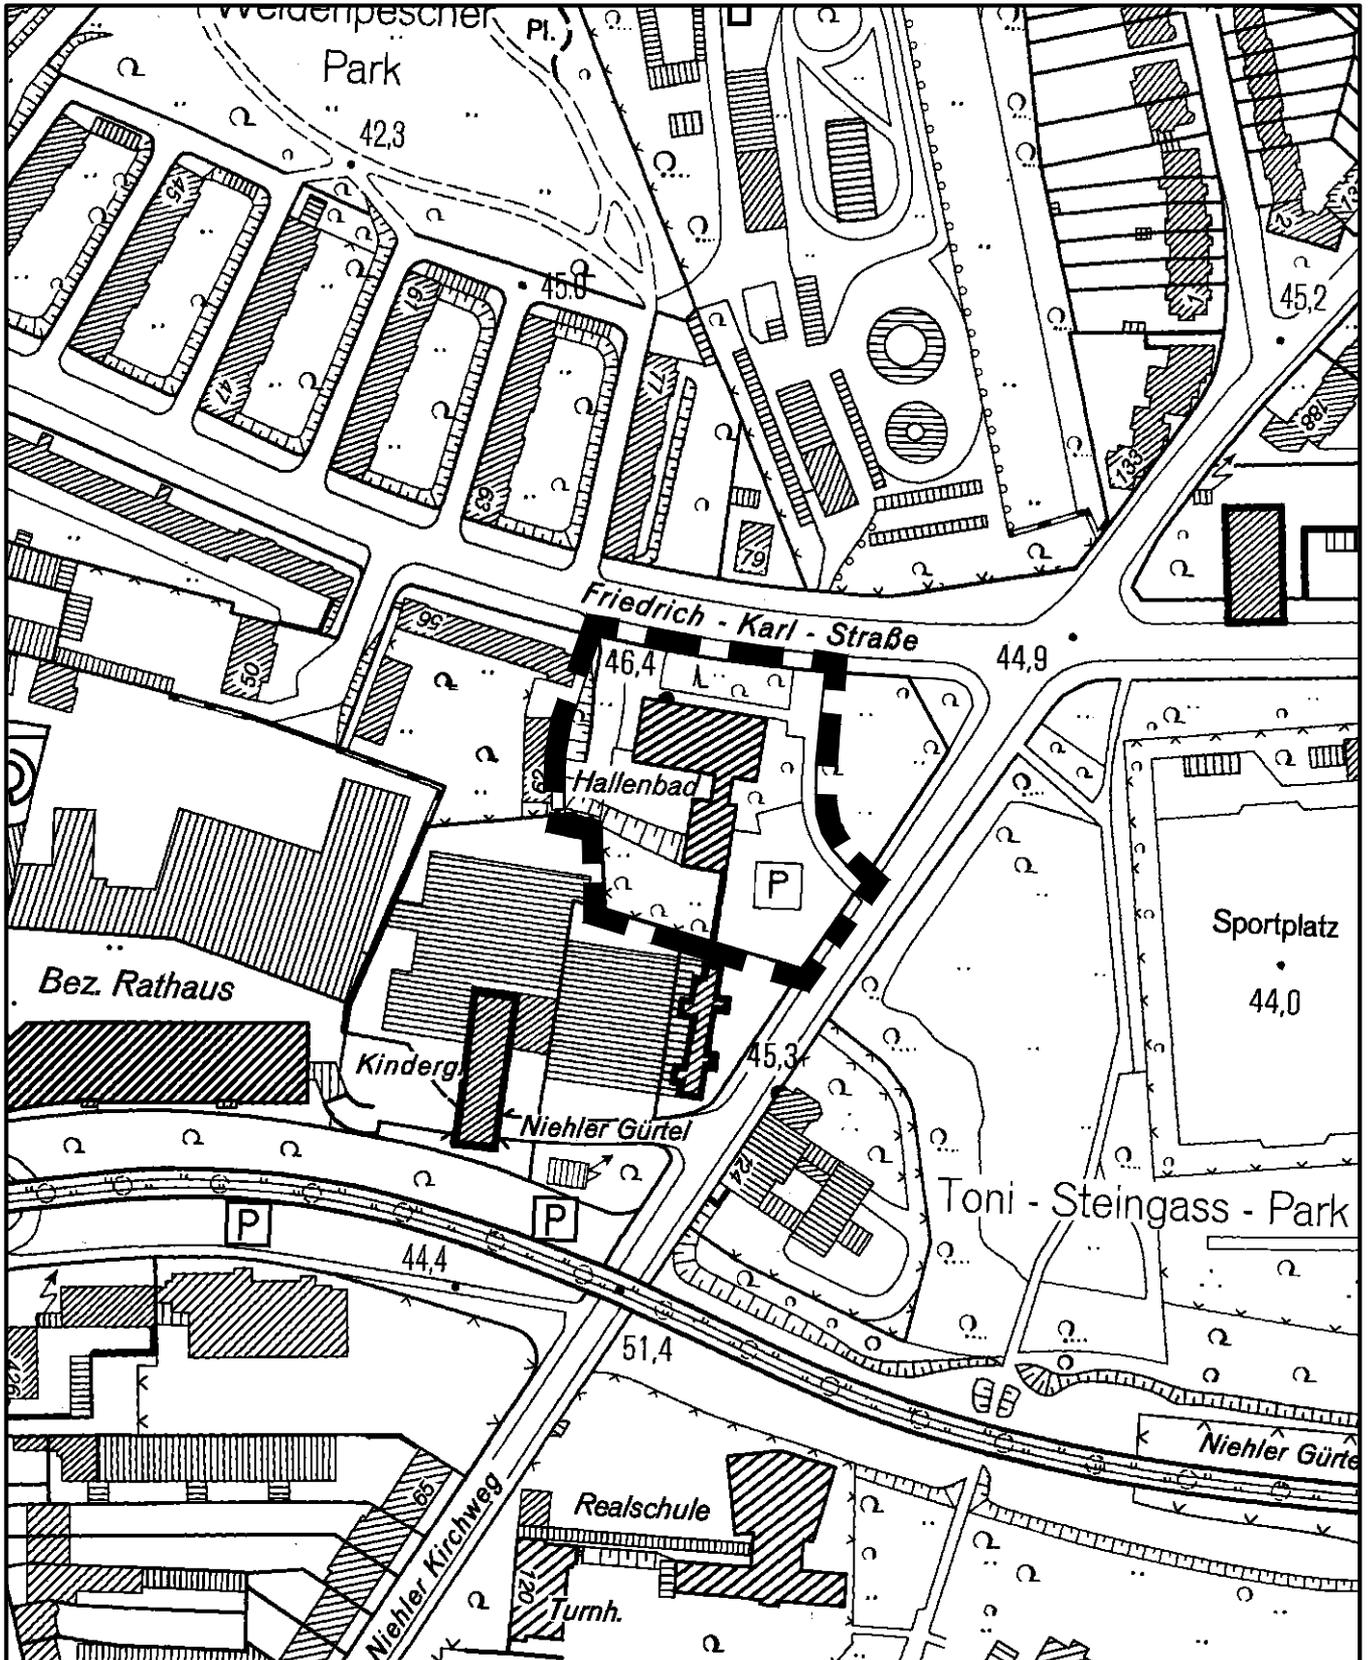

Maßstab 1 : 2 500



Planwirkungsbereich der Vorlage zur Orientierung von Mitgliedern des Rates, der Ausschüsse und der Bezirksvertretungen, die wegen Befangenheit an den Beratungen zu diesem Tagesordnungspunkt nicht teilnehmen dürfen.