


GE westlich Linder Kreuz Bebauungsplan Nr. 77349/04 in Köln - Porz - Lind, 1. Änderung

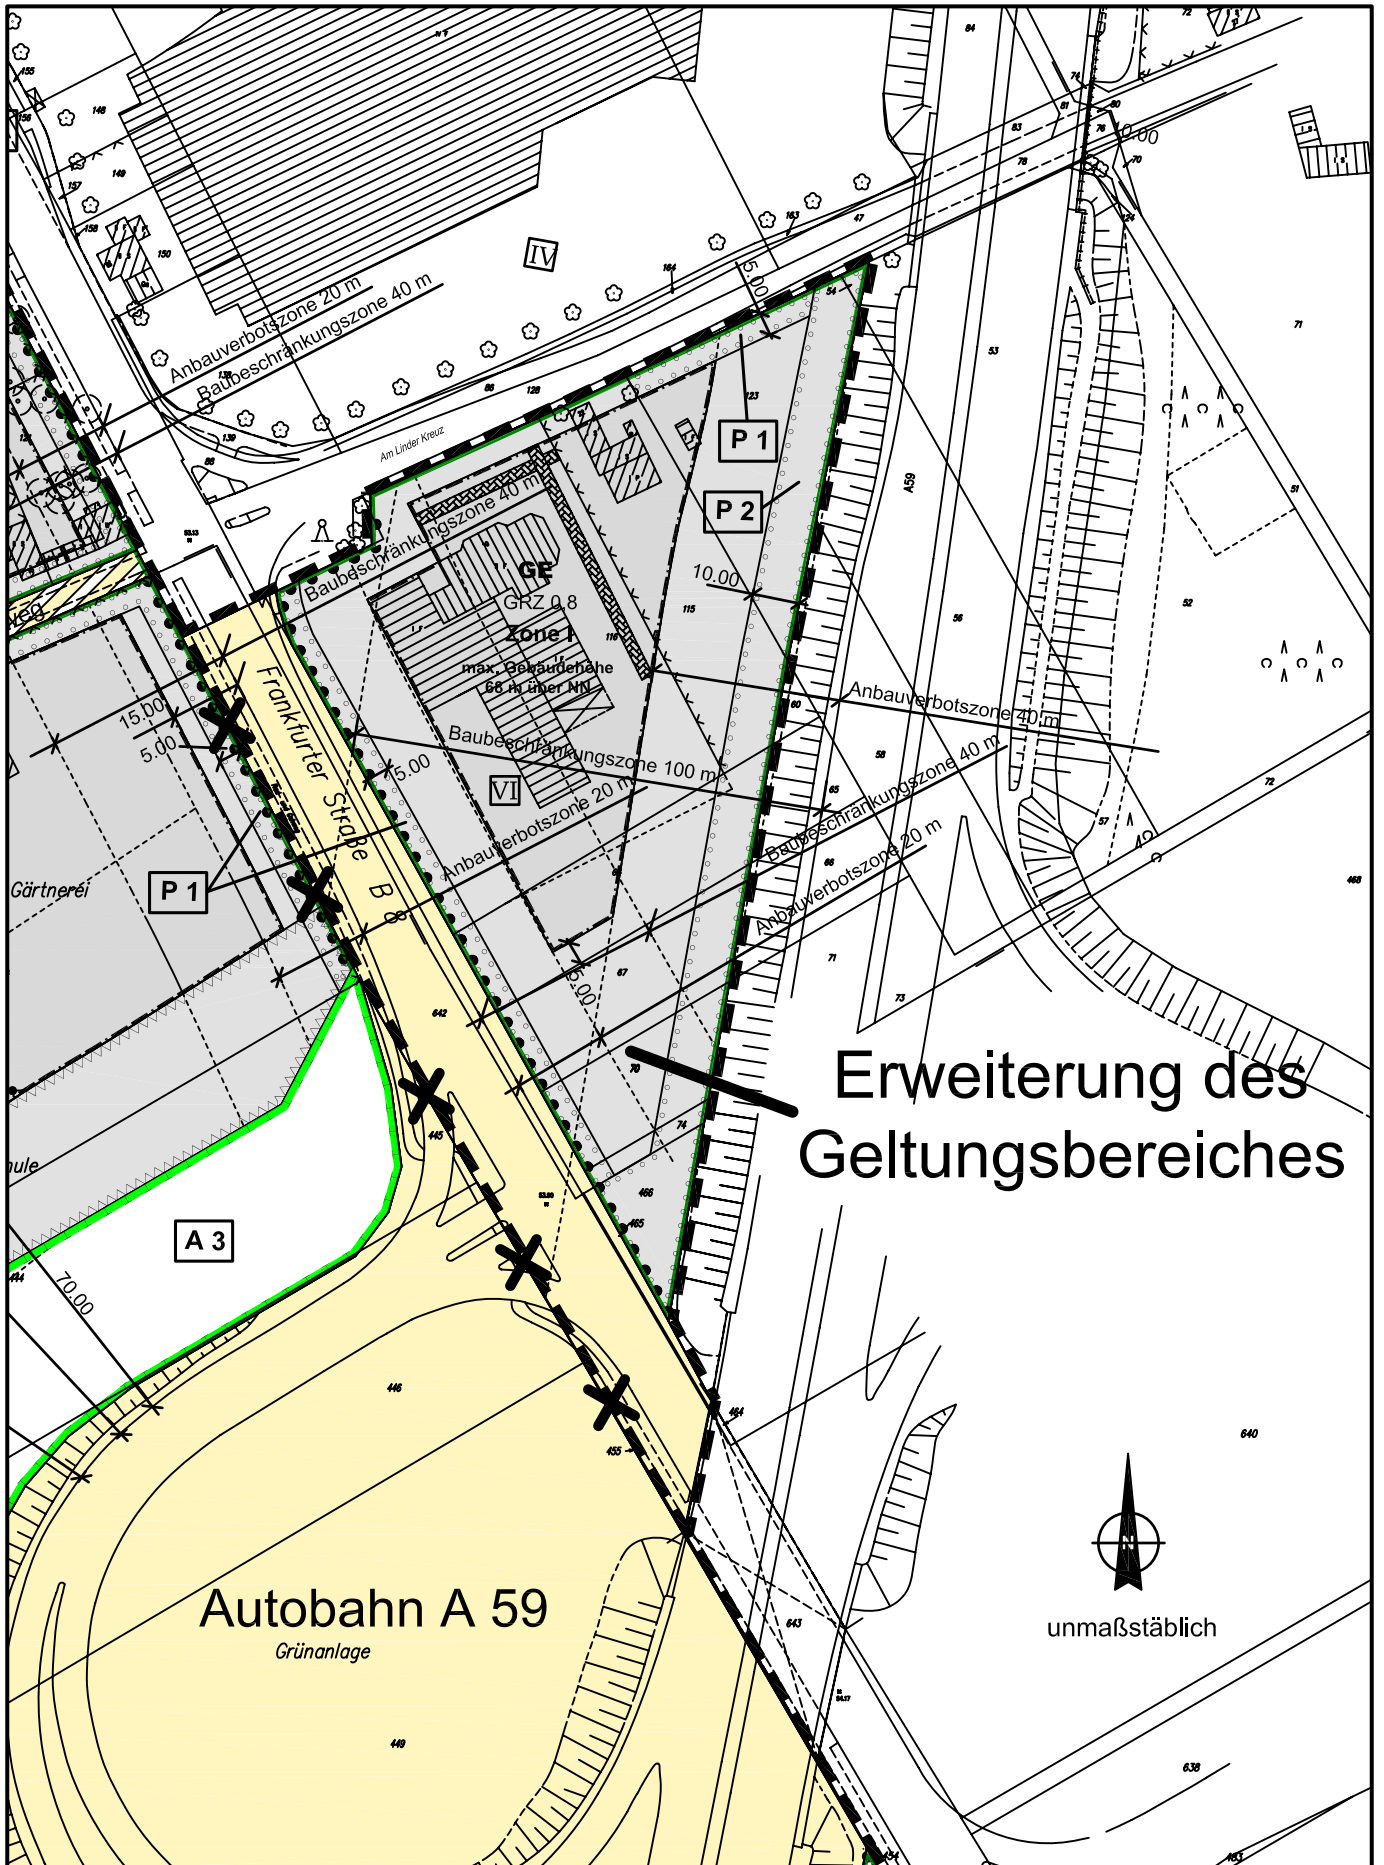

Erweiterung des Geltungsbereiches