



Längsschnitt Balkenbrücke Stahlbeton:
M. 1:100

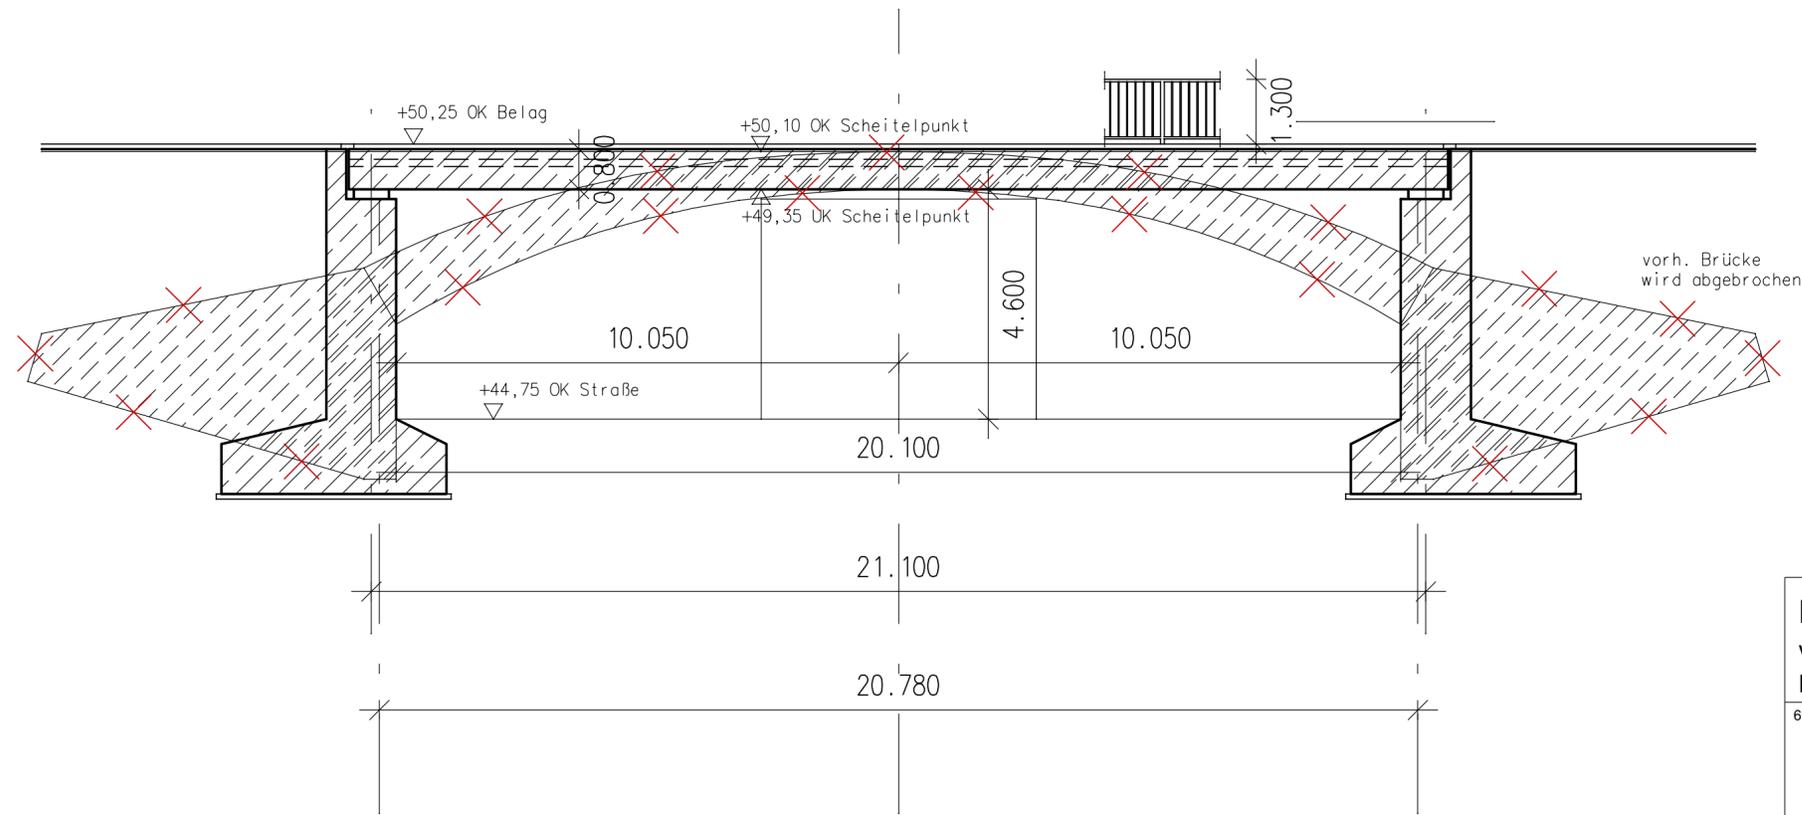

Querschnitt Balkenbrücke Stahlbeton:
M. 1:50

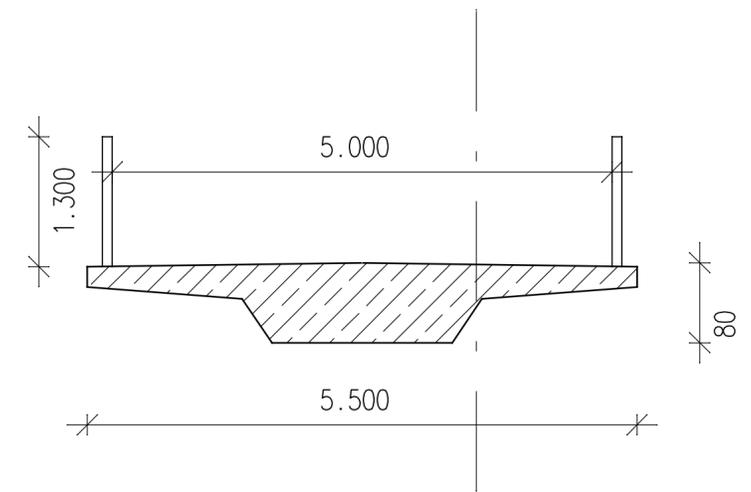

Machbarkeitsstudie

Brücke Weinsbergstraße				Maßstab:
vorhandene Brücke - Var. 1 - Stahlbetonplattenbalken				1 : 100
Längsschnitt und Querschnitt				Datum:
69	690	KVB-AG	Bearb.: Horn Gez.: Horn	11.06.13
			Datei: Blatt: 001	Baulos
			690/1	Nr.:
				Index



Der Oberbürgermeister
Amt für Brücken und Stadtbahnbau

