


STADT KÖLN

Bebauungsplan Werthmannstraße

in Köln - Hohnlind

Durchlässige Wegeverbindung für Fußgänger und Radfahrer

Anlage 6a

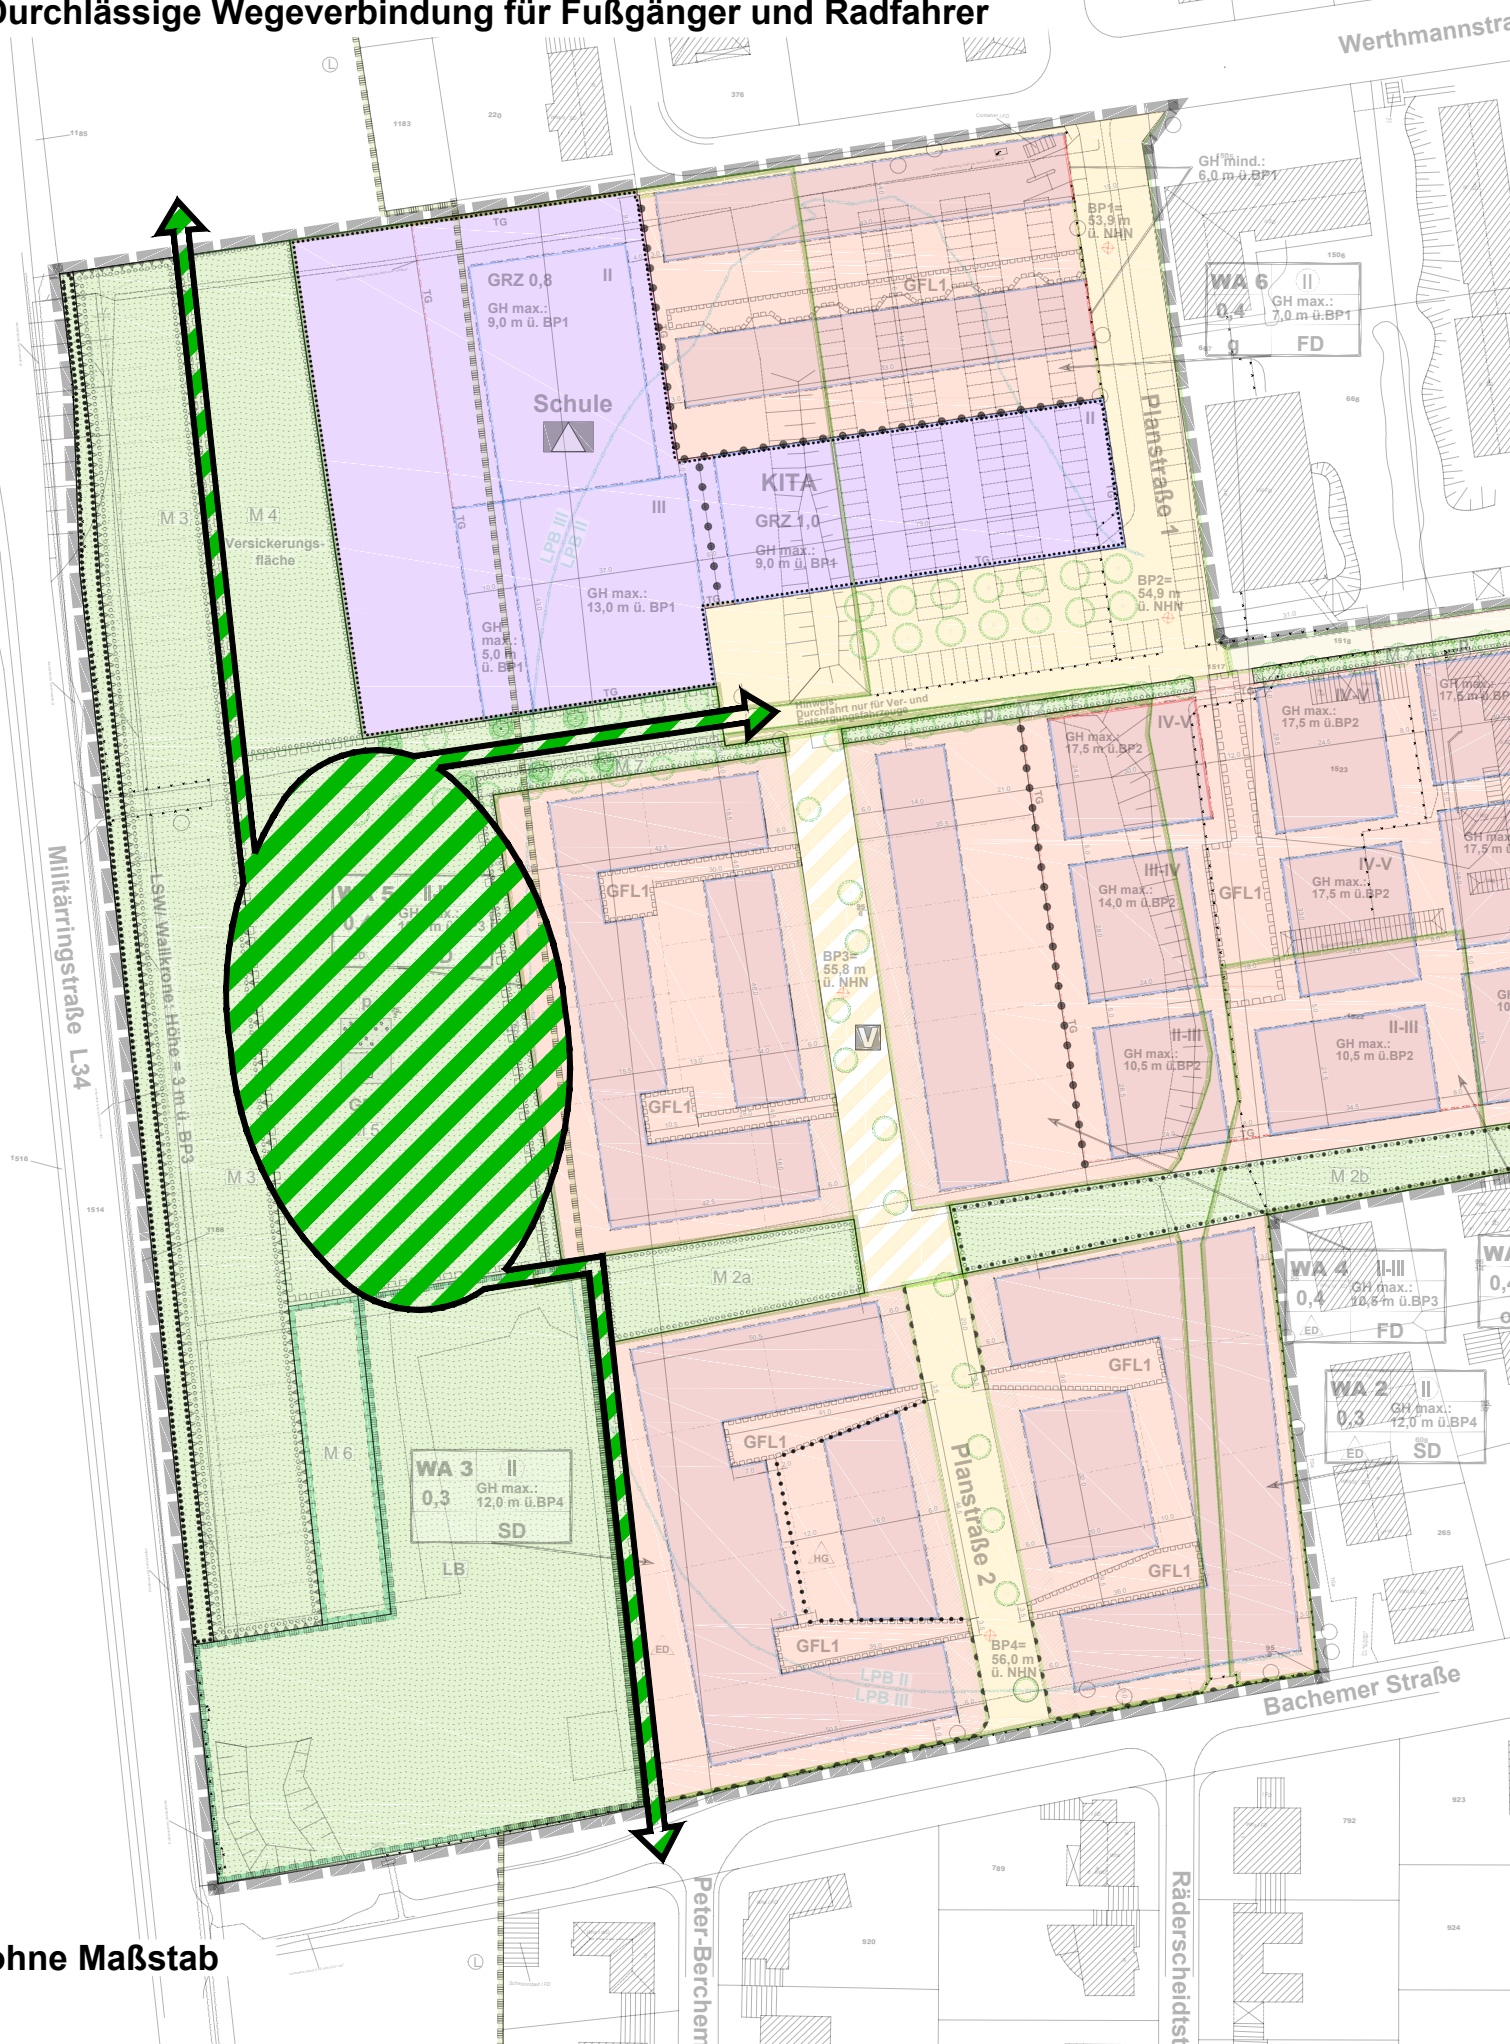

ohne Maßstab