


Geltungsbereich des Bebauungsplanes Nr. 69450/08

Ehemaliges CFK-Gelände

in Köln - Kalk, 2. Änderung

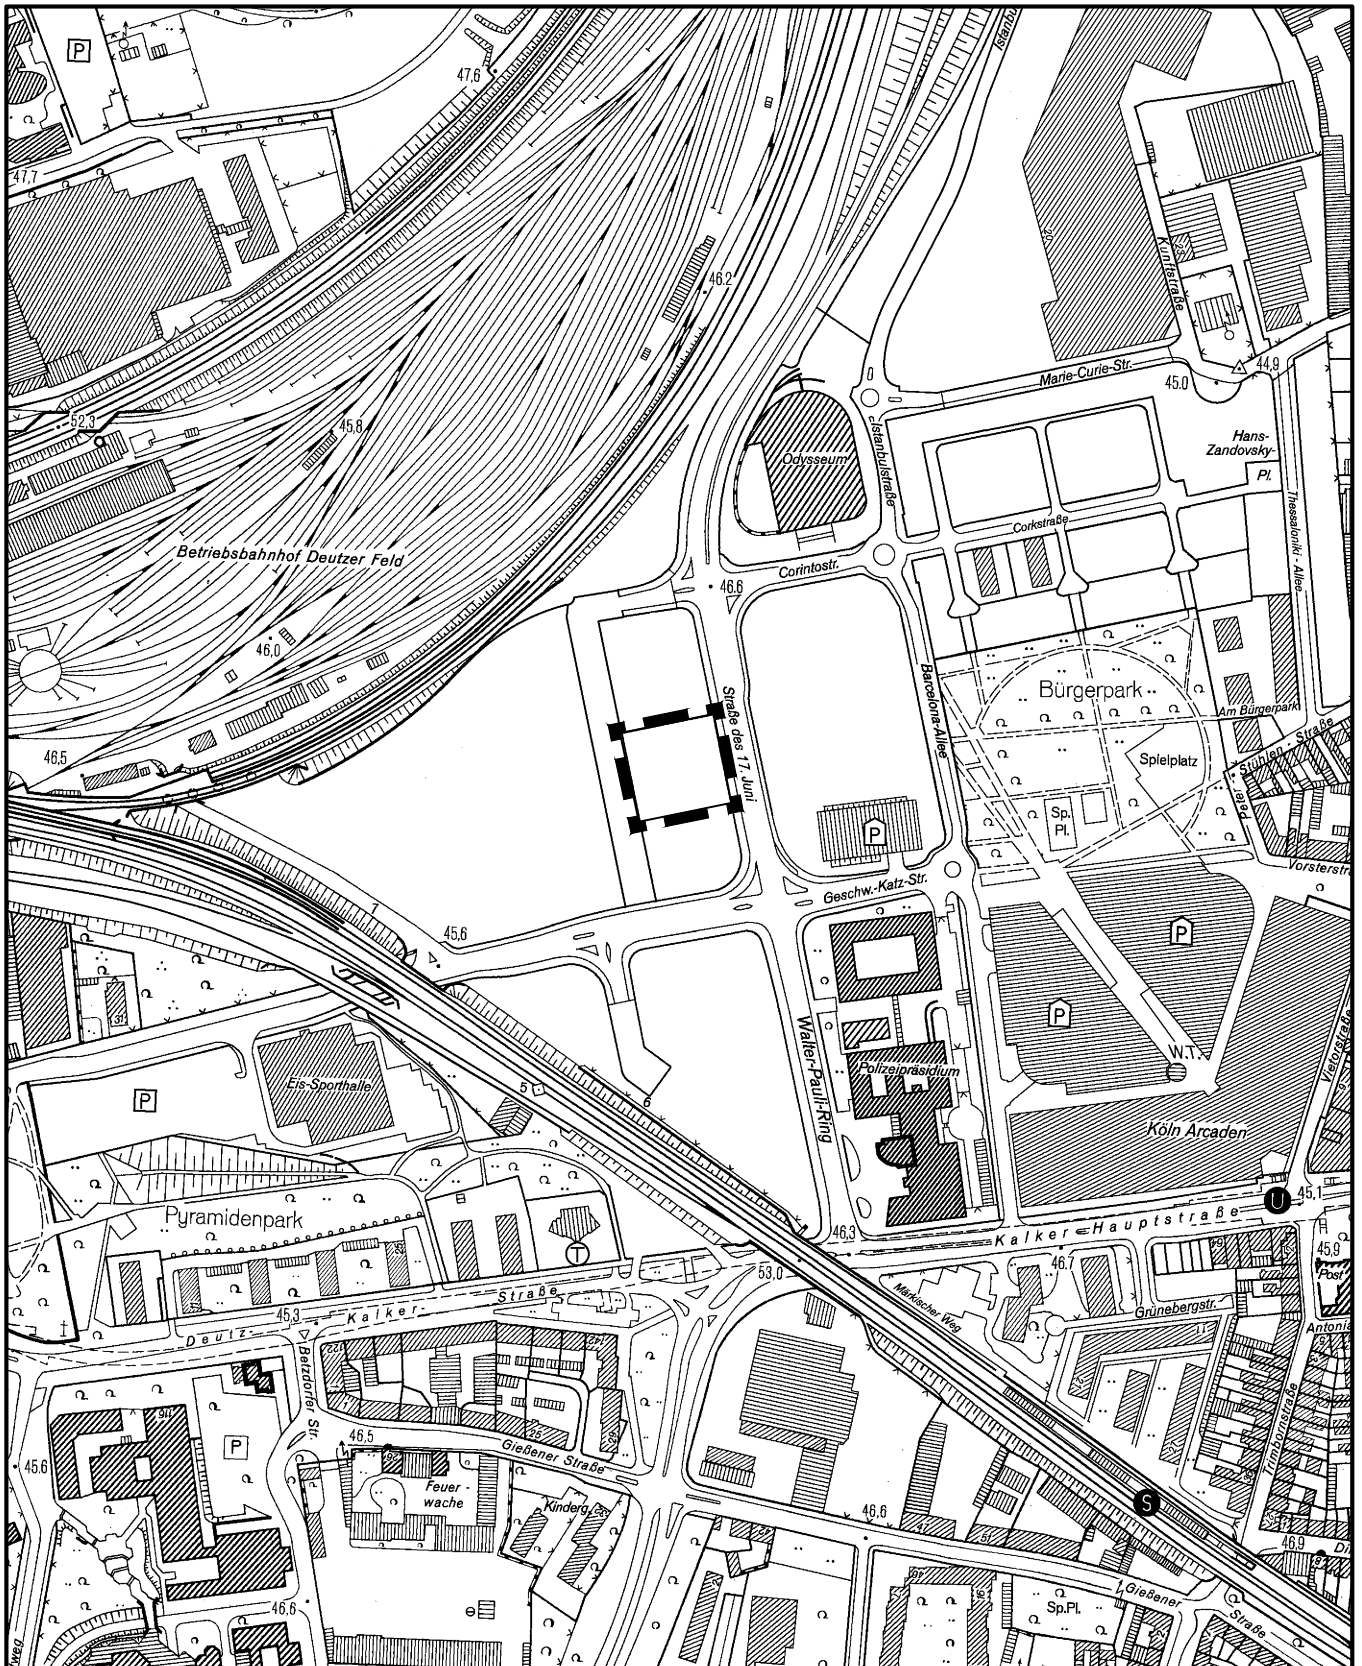

Maßstab 1 : 5 000



Planwirkungsbereich der Vorlage zur Orientierung von Mitgliedern des Rates, der Ausschüsse und der Bezirksvertretungen, die wegen Befangenheit an den Beratungen zu diesem Tagesordnungspunkt nicht teilnehmen dürfen.