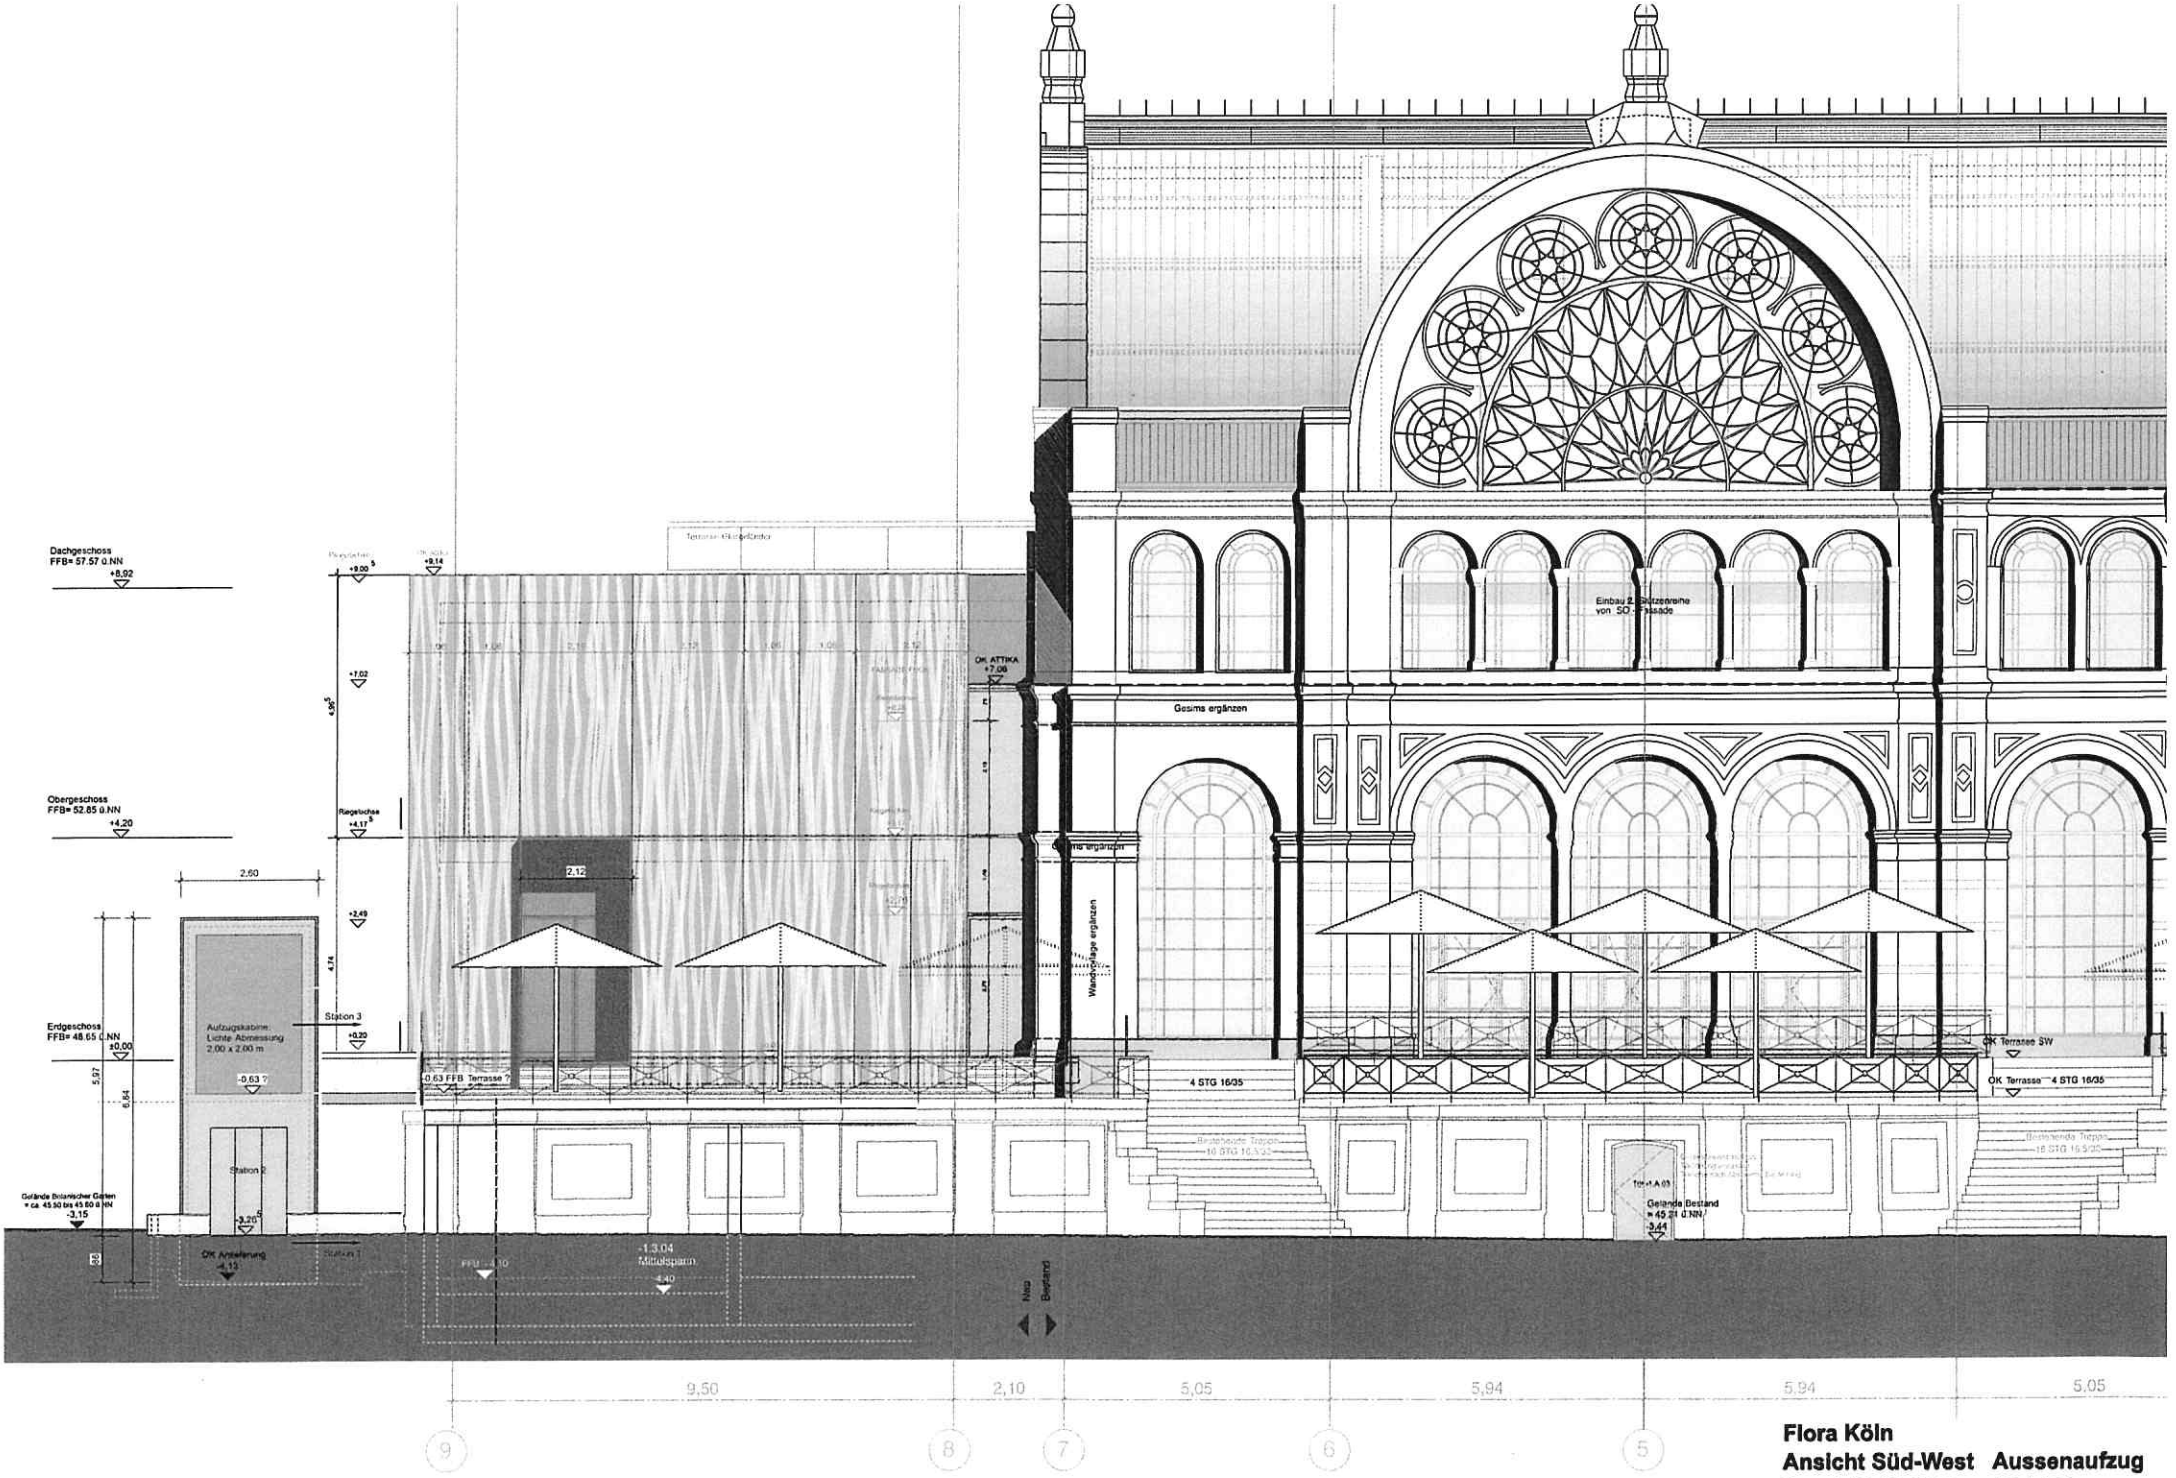

Flora Köln
Ansicht Süd-West Aussenaufzug
Stand 15.10.2014 M 1:100
K+H Architekten