


## Geltungsbereich des Bebauungsplanes Nr. 75409/04 "Friedrich - Naumann - Straße" in Köln - Porz-Eil, 2. Änderung

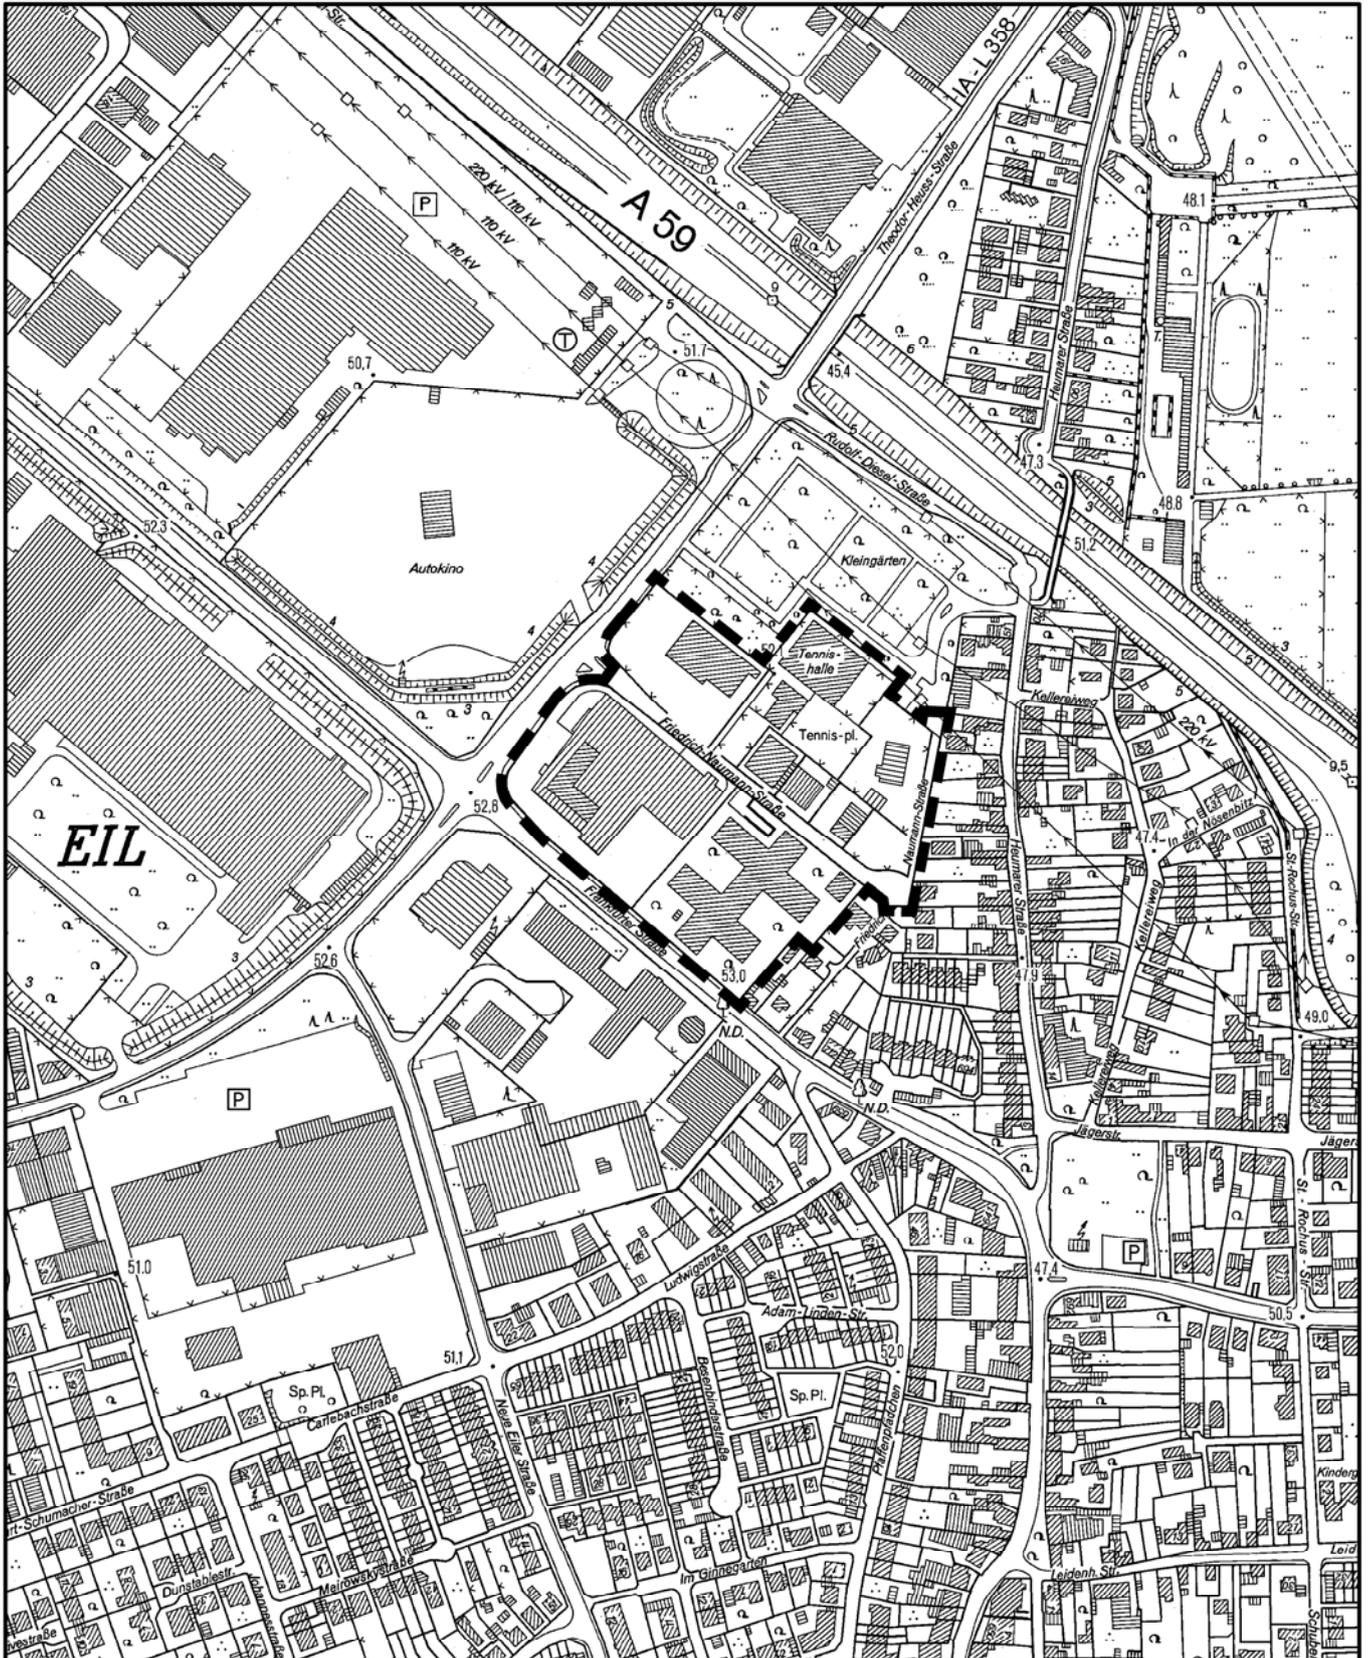

Maßstab 1 : 5 000



Planwirkungsbereich der Vorlage zur Orientierung von Mitgliedern des Rates, der Ausschüsse und der Bezirksvertretungen, die wegen Befangenheit an den Beratungen zu diesem Tagesordnungspunkt nicht teilnehmen dürfen.