Stadt Köln

Stadtplanungsamt

Anlage zur Satzung der Stadt Köln über eine Veränderungssperre in Köln - Niehl
Arbeitstitel: Nördlich Erlenhofstraße

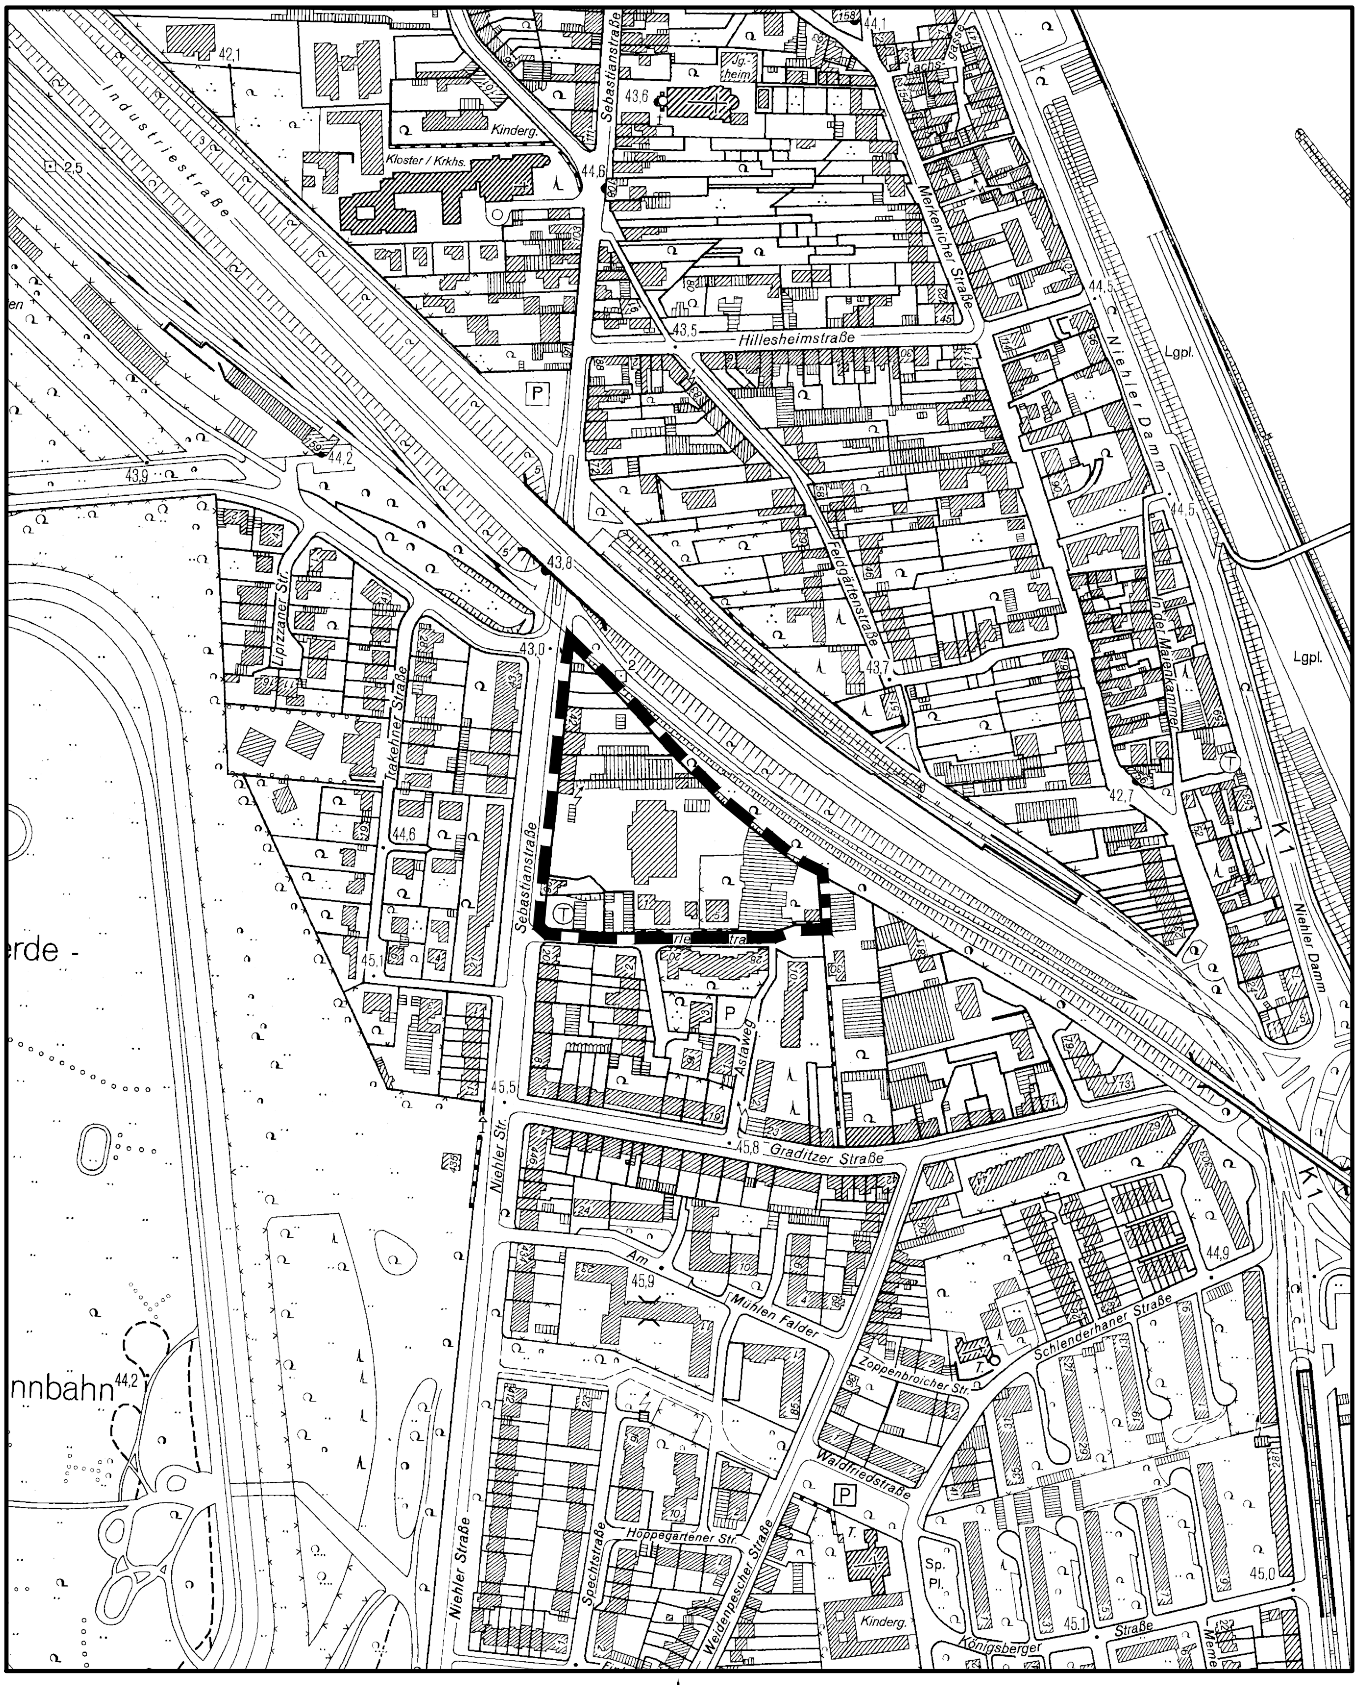

Maßstab 1 : 5 000

50 0 100 200 300 Meter