


Blick nach Nord-Nordwest

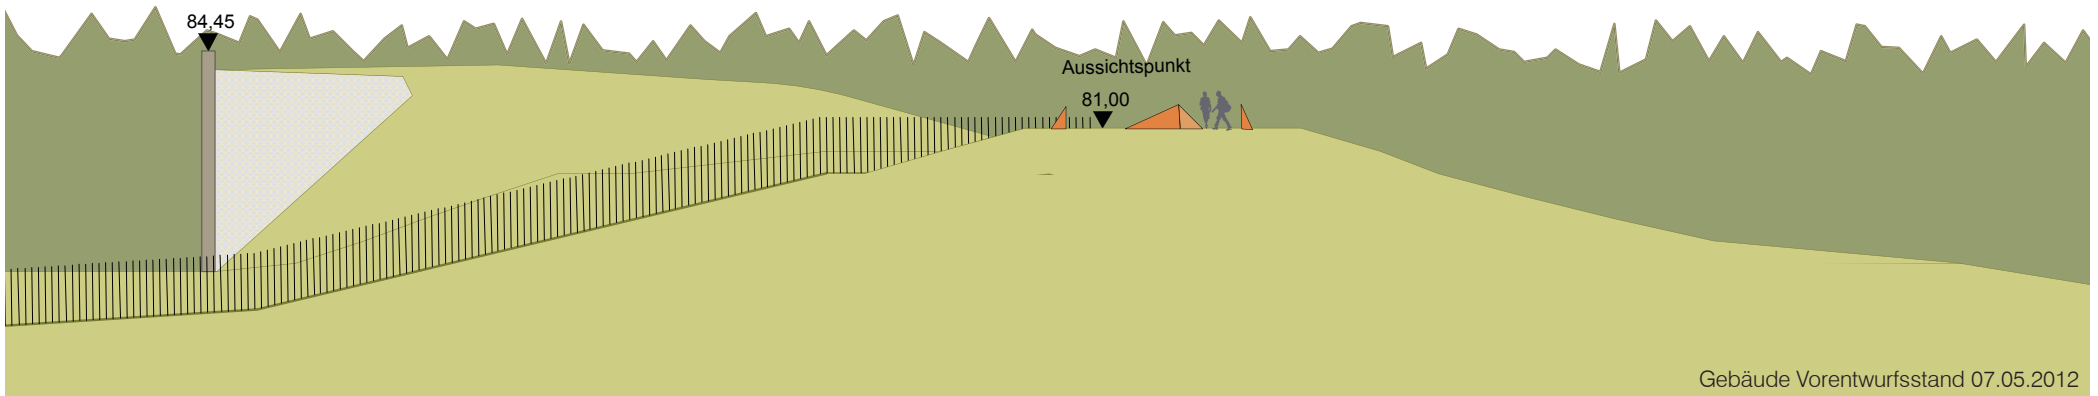

vergrößerter Ausschnitt

Gebäude Vorentwurfsstand 07.05.2012