DETAIL PFLASTERWEG STRASSE
1:10

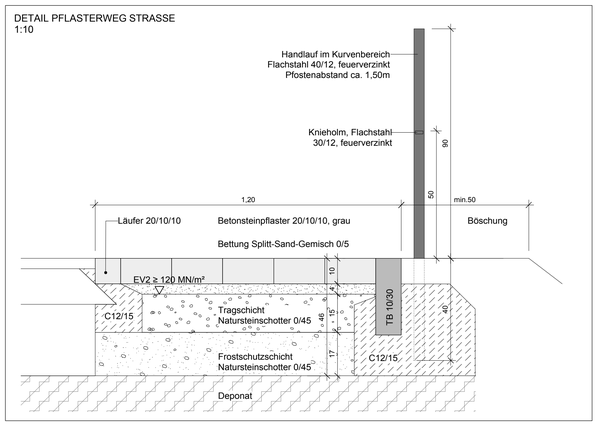

ALTERNATIV
DETAIL SCHOTTERWEG STRASSE
1:10

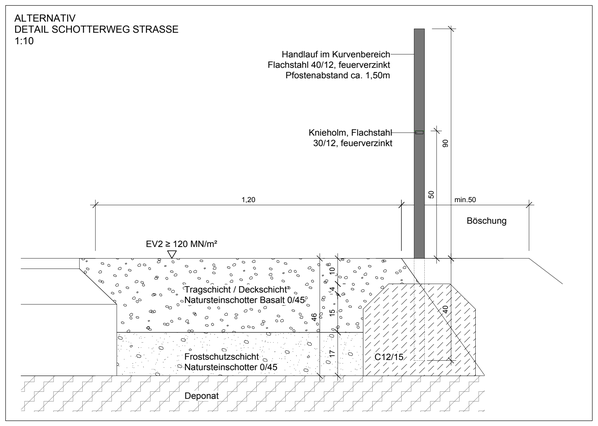

DETAIL PFLASTERWEG KUPPE
1:10

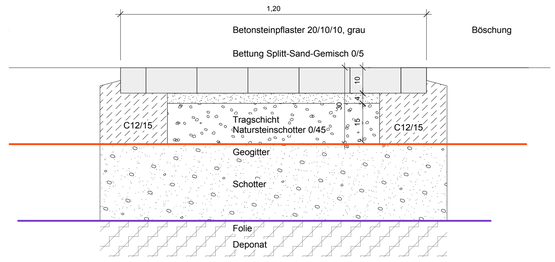

ALTERNATIV
DETAIL WASSERGEBUNDENE WEGEDECKE KUPPE
1:10

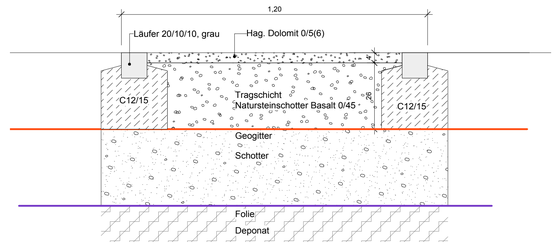

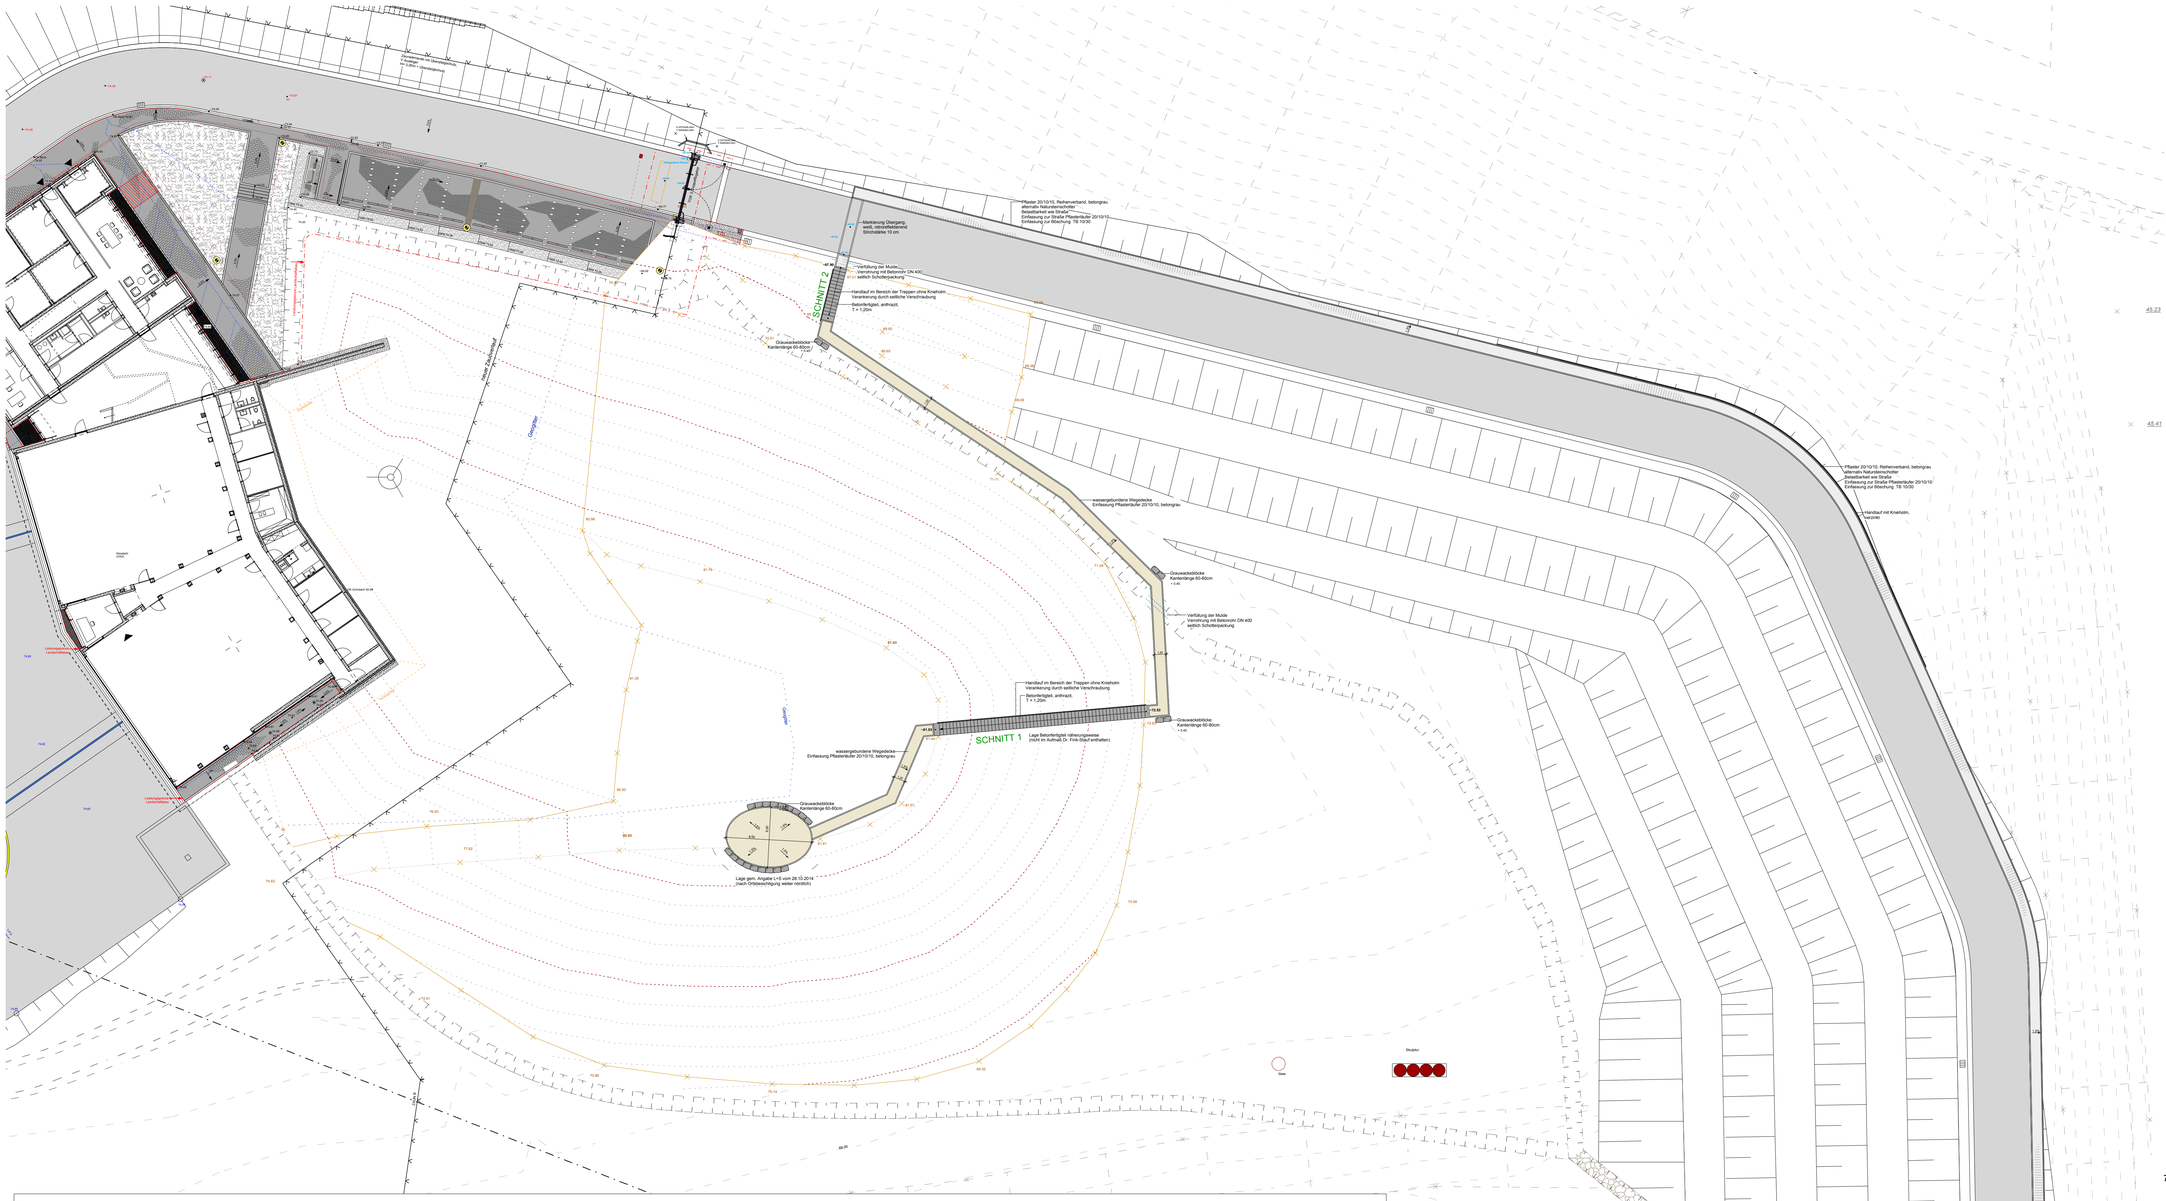

SCHNITT 1
1:50

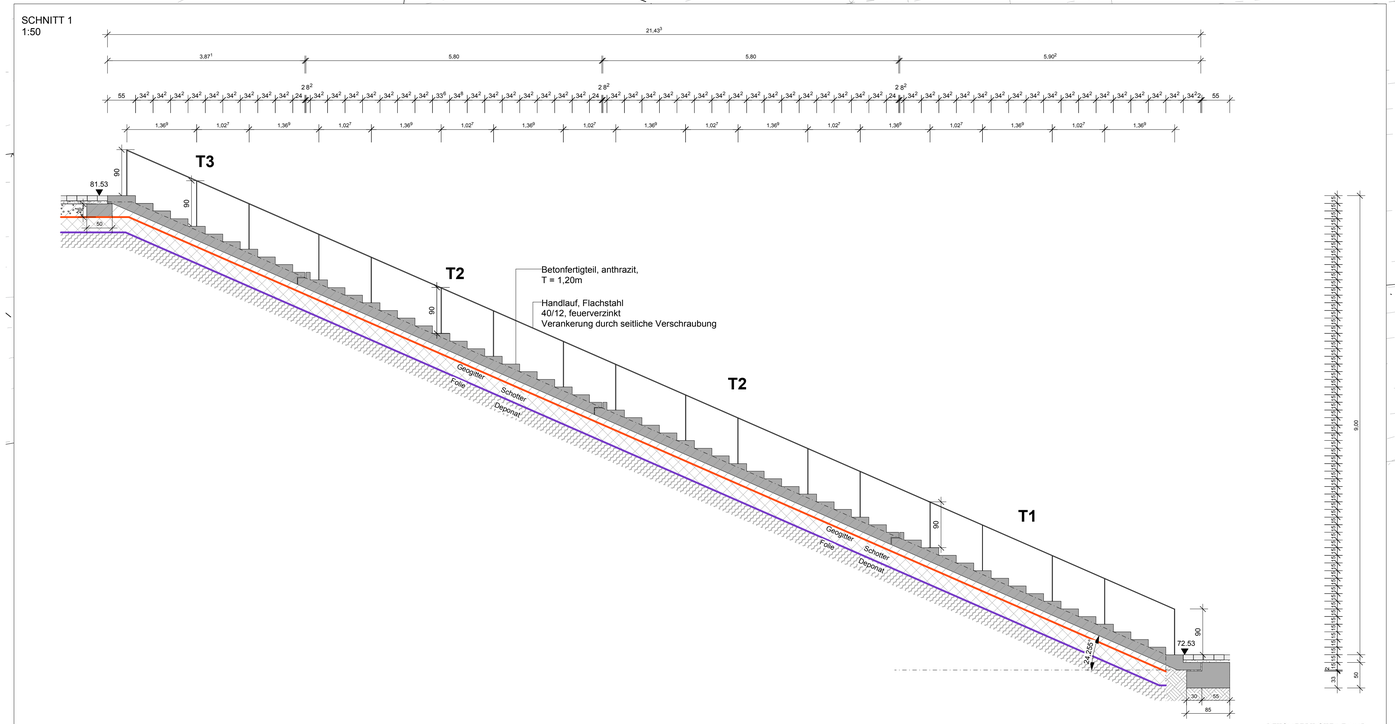

BETONFERTIGTEILE NUR
NACH ÖRTLICHEM AUFMASS

SCHNITT 2
1:50

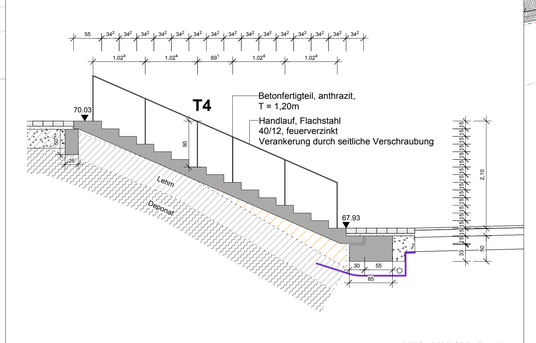

BETONFERTIGTEILE NUR
NACH ÖRTLICHEM AUFMASS

70.00	Höhen geplant
−67.23	Höhen geplant, Düplan
70.00	Höhen Bestand
81.00	Höhen lt. Angaben Modellierung Kuppe 28.11.2014, Fa. Dr. Fink-Stauf

Alle Maße sind vor der Ausführung zu prüfen; soweit erforderlich zu messen. Differenzen sind vor der Ausführung mit Bauleitung und Landschaftsarchitekt (LA) zu klären. Der Ausführende ist verpflichtet, den Auftraggeber auf etwaige Unstimmigkeiten der Ausführungsunterlagen hinzuweisen (VOB/B§3.3). Der Einbau der Ausstattung erfolgt nur nach freigegebener Absteckung durch den LA. Die Auslegung der Pflanzen sowie das Vegetationsflächenplanum sind vor Ort freizugeben.

VORABZUG
Vervollständigung und
Änderungen vorbehalten

ÄNDERUNGEN / ERGÄNZUNGEN	DATUM	i	VERTEILER
Änderungen nach Baubesprechung 18.11.14, Höhen (Dr. F-S) 28.11.2014	02.12.2014	X	X
Planerstellung	14.11.2014		Bscherer, Dr. Fink-Stauf

LILL + SPARLA
MATTHIAS LILL
PETER SPARLA
DILLENBURGER STR. 71
D - 51105 KÖLN
LANDSCHAFTSARCHITEKTEN INGENIEURE
TEL. 0221/93755-0
FAX 0221/9375510

PROJEKT	Neubau Hubschrauber-Betriebsstation HBS Kalkberg Köln - Deutz
PLAN-NR. / PROJEKTNAUM	20141111_Ausführung 1-250_Außenanlagen 8A
BAUHERR	Stadt Köln Berufsfeuerwehr Feuer- und Rettungswache 9 Bergisch-Gladbacher Str. 179 51063 Köln
PROJEKT NR.	212016
LEISTUNGSPHASE	V
DATUM PLANERSTELLUNG	14.11.14/02.12.14
MAßSTAB	1:250
ZEICHNUNG	Ausführungsplan Aussichtspunkt **(hier: Übersicht)**
PLAN-NR. / INDEX	**212016-8A**
BEARBEITER/IN	LL/MB
GEZEICHNET	AZ
BLATTGRÖSSE	100 x 68