Anlage 2

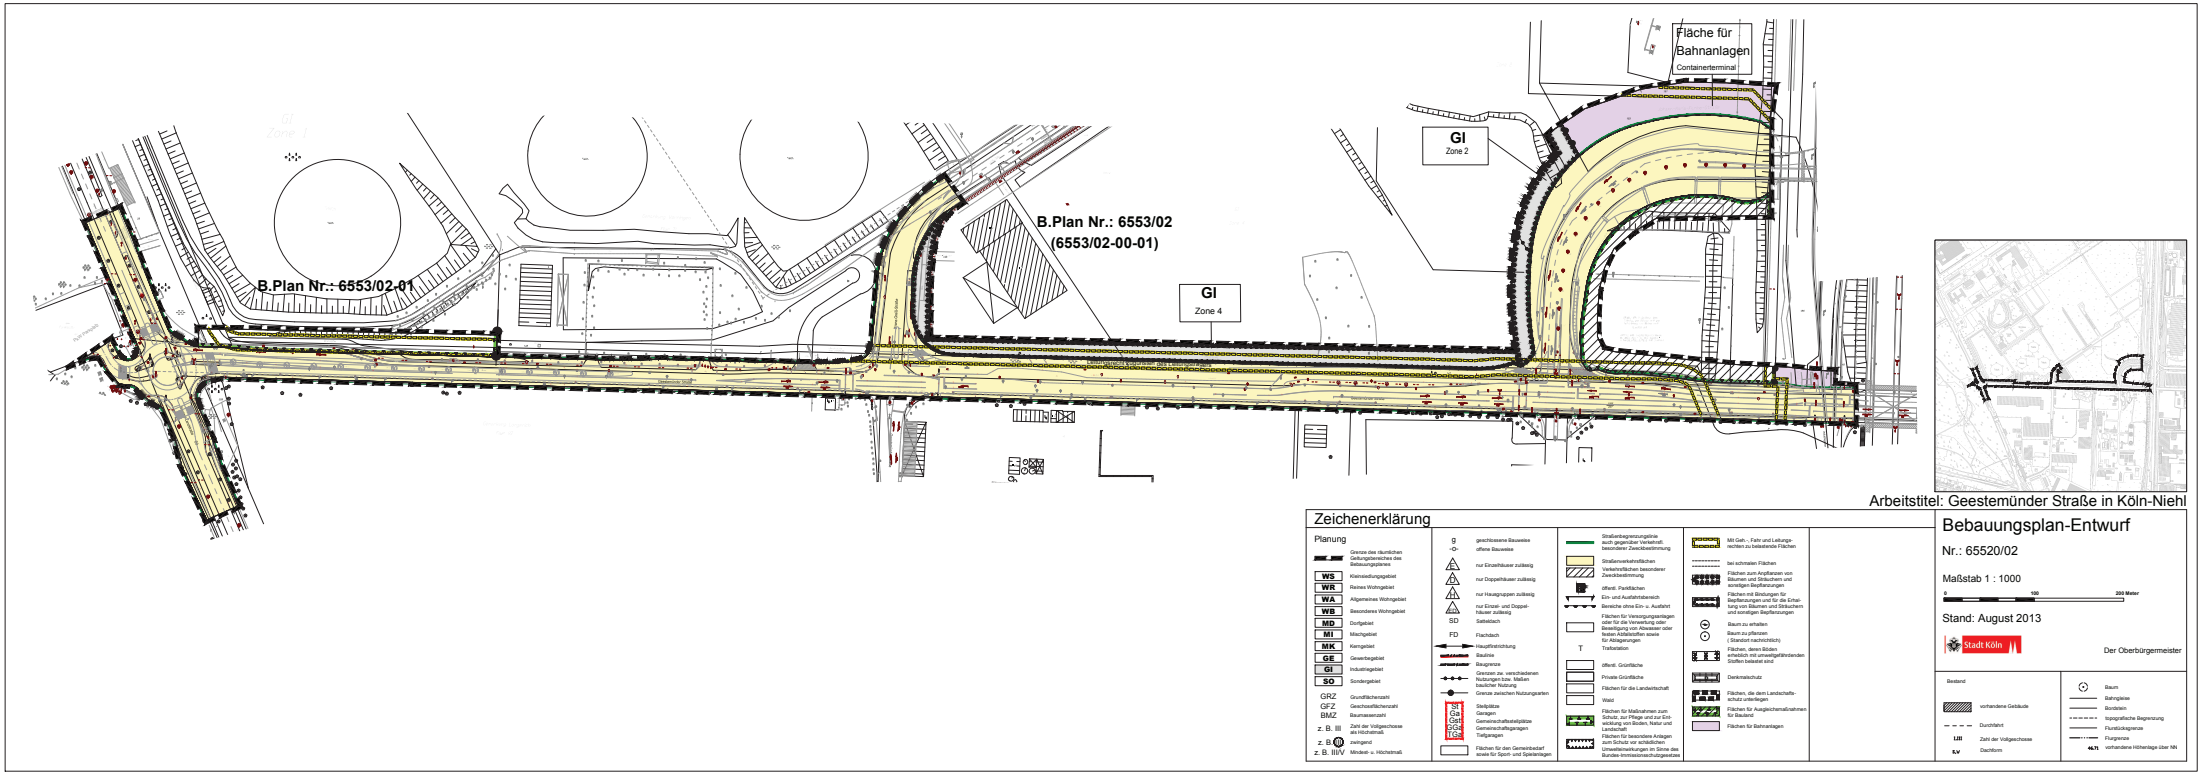
B.Plan Nr.: 6553/02-01
B.Plan Nr.: 6553/02
(6553/02-00-01)
GI
Zone 4
GI
Zone 2
Fläche für
Bahnanlagen
Containerterminal
Arbeitstitel: Geestemünder Straße in Köln-Niehl
Zeichenerklärung
Planung
Bebauungsplan-Entwurf
Nr.: 65520/02
Maßstab 1 : 1000
Stand: August 2013
Stadt Köln
Der Oberbürgermeister