


## Aufhebung des Bebauungsplanes Nr.: 75489/03 (7448 Sb/03)

# "Moitzfeldstraße"


in Köln - Dellbrück

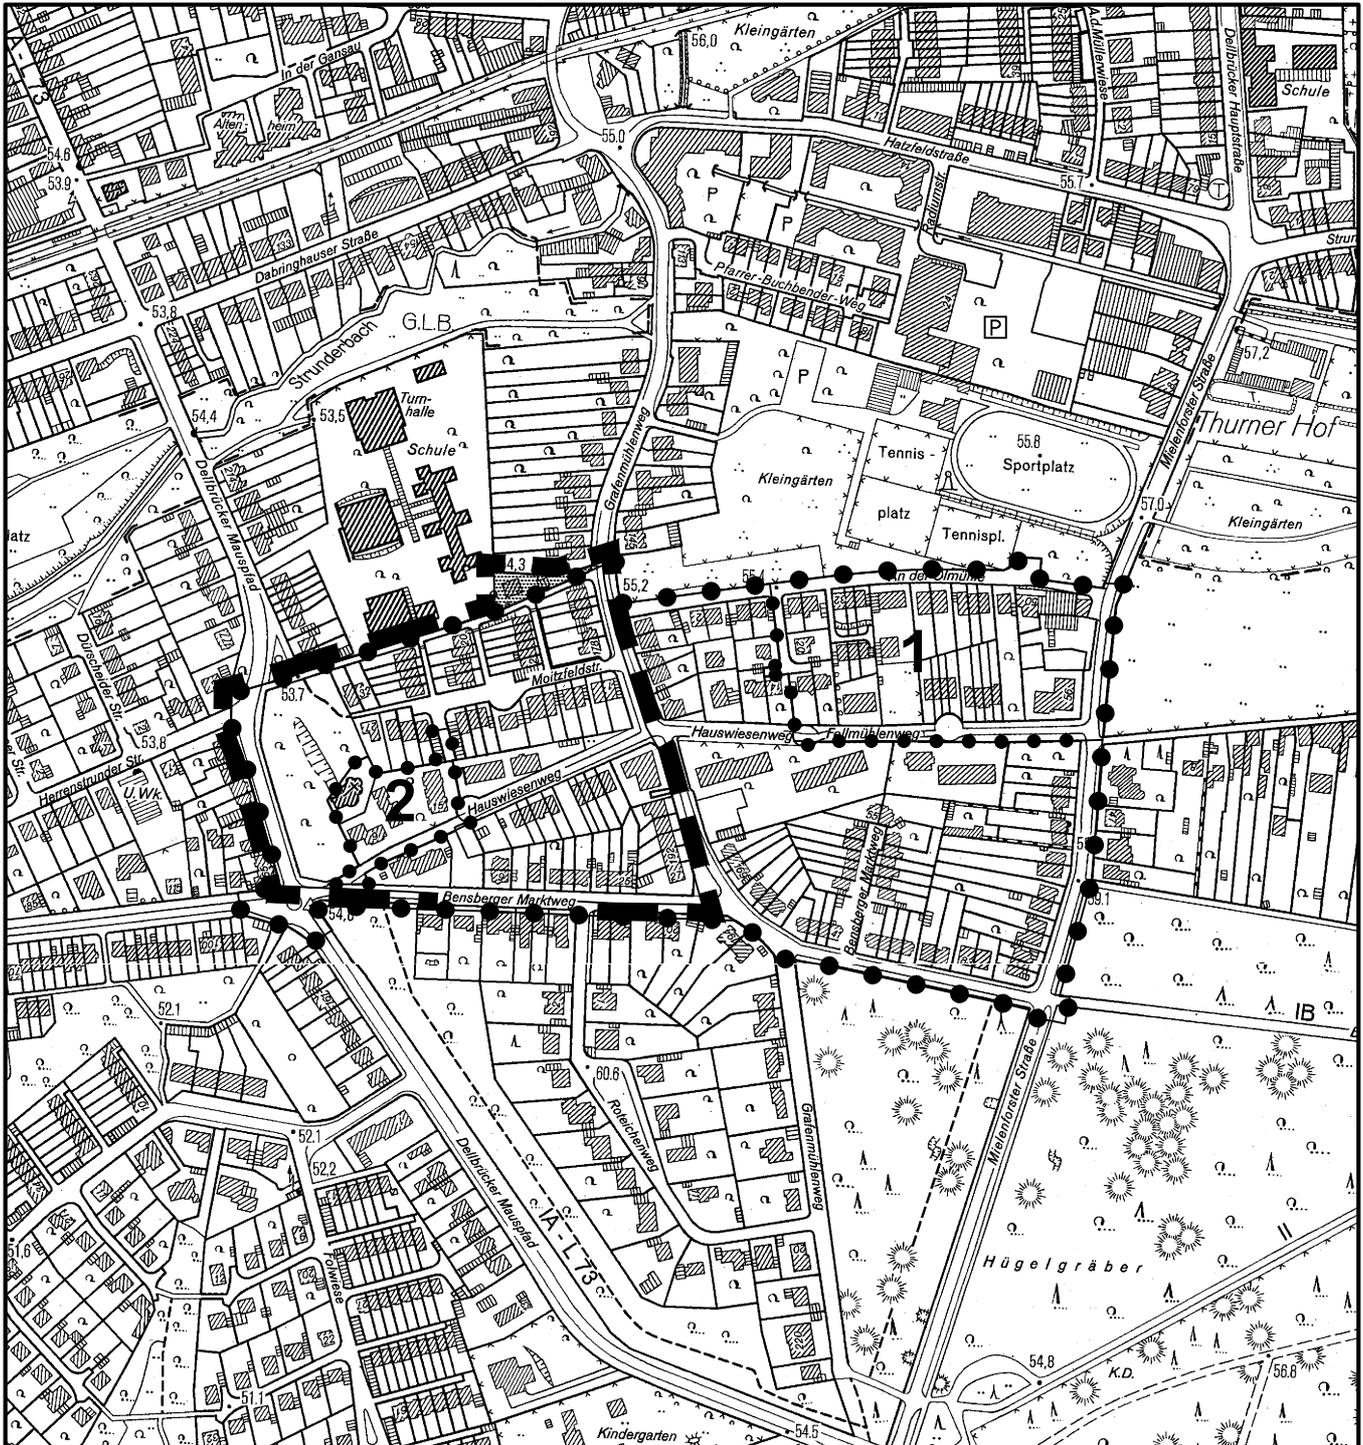

Geltungsbereich der Aufhebung des B-Planes Nr. 75489/03 (7448 Sb/03)



Bebauungsplan Nr. 75489/05

 

**Bereich 1**  
Bebauungsplan Nr. 75489/05 1. Änderung



**Bereich 2**  
Bebauungsplan Nr. 75489/05 2. Änderung

Maßstab 1 : 5 000



Planwirkungsbereich der Vorlage zur Orientierung von Mitgliedern des Rates, der Ausschüsse und der Bezirksvertretungen, die wegen Befangenheit an den Beratungen zu diesem Tagesordnungspunkt nicht teilnehmen dürfen.