

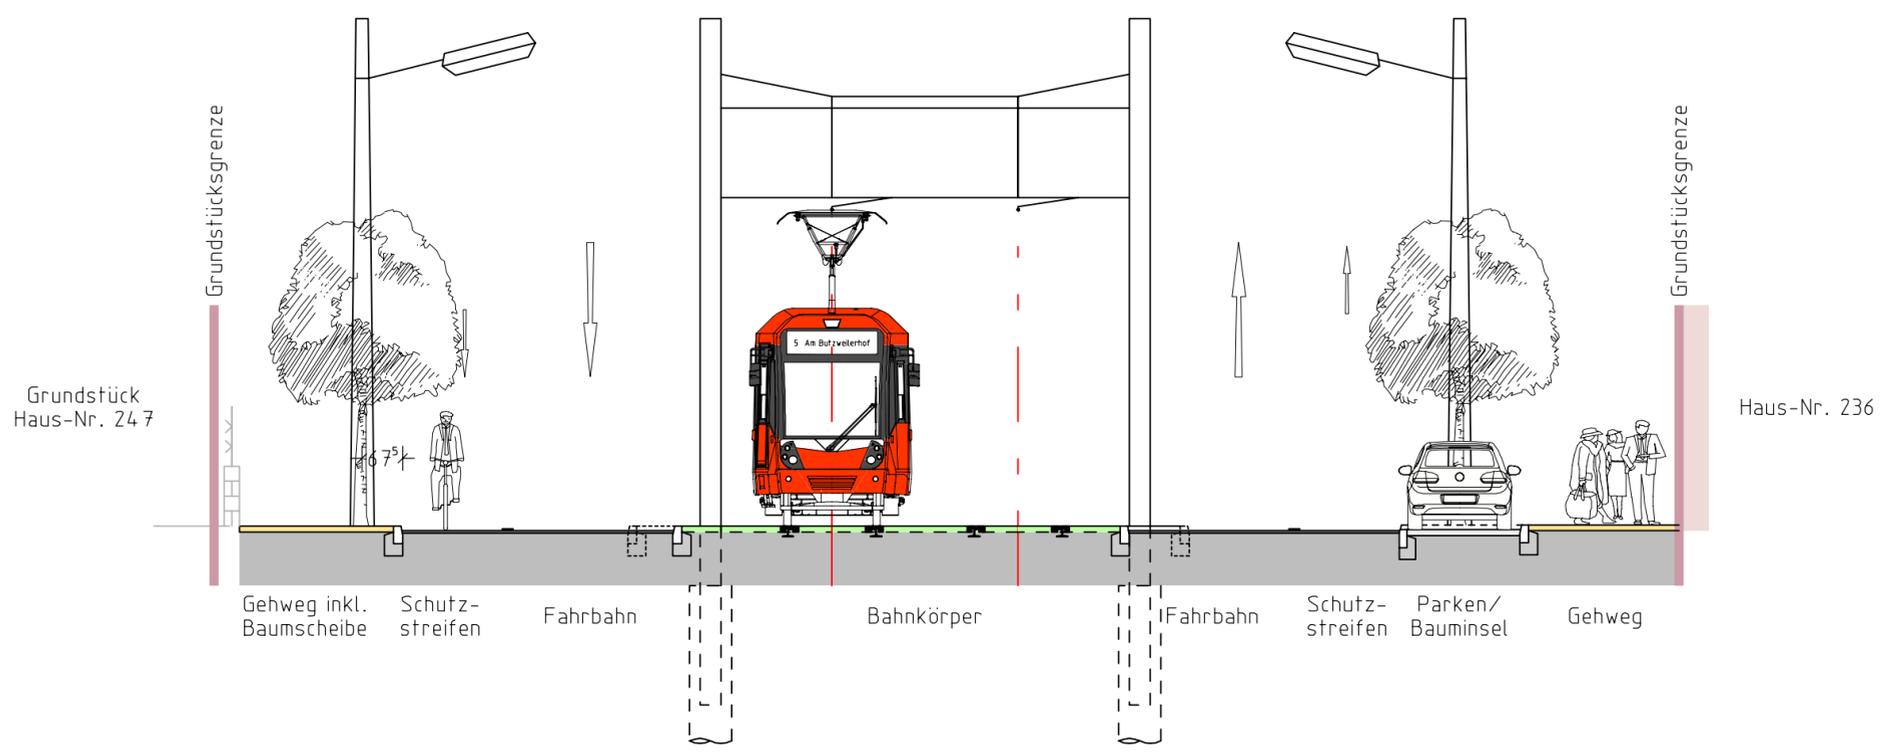


Querschnitt 2, Bonner Straße

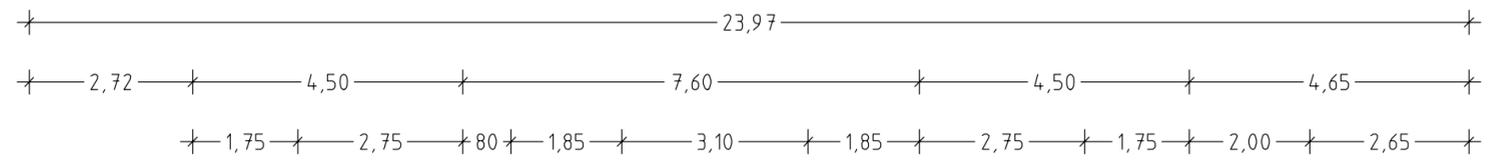

| | | | |
|----------------------------|-------------------------------|---------------------|---|
| keine Einträge | Amt 61 | keine Einträge | × |
| Einträge | gez. Müller 08.05.2014 | Einträge | |
| Einträge übernommen | Datum / Unterschrift | Einträge übernommen | |
| KVB 11 | Amt 671/11 | keine Einträge | × |
| gez. Miebach 23.05.2014 | gez. Vive 30.04.2014 | Einträge | |
| Datum / Unterschrift | Datum / Unterschrift | Einträge übernommen | |
| KVB 15 | Amt 66 | keine Einträge | |
| gez. Dittmer 23.05.2014 | gez. Harzendorf 13.05.2014 | Einträge | × |
| Datum / Unterschrift | Datum / Unterschrift | Einträge übernommen | |

KVB **KÖLNER VERKEHRS - BETRIEBE AG**
 Scheidtweilerstraße 38
 50933 Köln

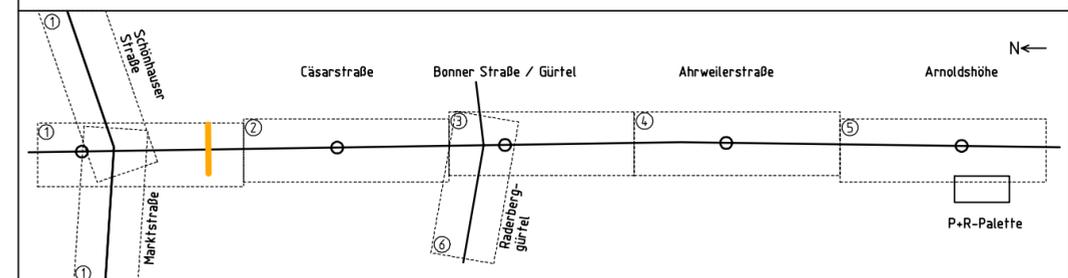

| | |
|---------------------------|--|
| Projekt-Nr.: 1866 | Planverfasser |
| bearb. 16.05.14 Hofmann | BPR · Beraten Planen Realisieren Dipl.-Ing. Bernd F. Küne & Partner |
| gez. 16.05.14 Kiesewetter | Ostertorstraße 38/39 28195 Bremen Telefon 0421 335 02 0 Telefax 0421 335 02 22 |
| gepr. 16.05.14 Wittrock | |

3. Baustufe Nord-Süd Stadtbahn
 Planart: Genehmigungsantrag - Anlage 06
 Planbezeichnung: Querschnitt 2 Bonner Straße

Maßstab: 1 : 100
 Plan-Nr.: VAA_GP_BS_QS_02V00_1-F

| | | |
|-----------------------------|-----------------------------|---------------------------|
| Amtsleitung 69 | Abteilungsleitung 690 | Projektleitung 690/0 |
| freigegeben ohne Einträge | freigegeben ohne Einträge | freigegeben ohne Einträge |
| gez. Neweling 13.05.2014 | gez. Grimsehl 13.05.2014 | gez. Muell 12.05.2014 |
| Datum / Unterschrift | Datum / Unterschrift | Datum / Unterschrift |

Der Oberbürgermeister **Stadt Köln**
 Amt für Brücken und Stadtbahnbau