Anlage 5.3

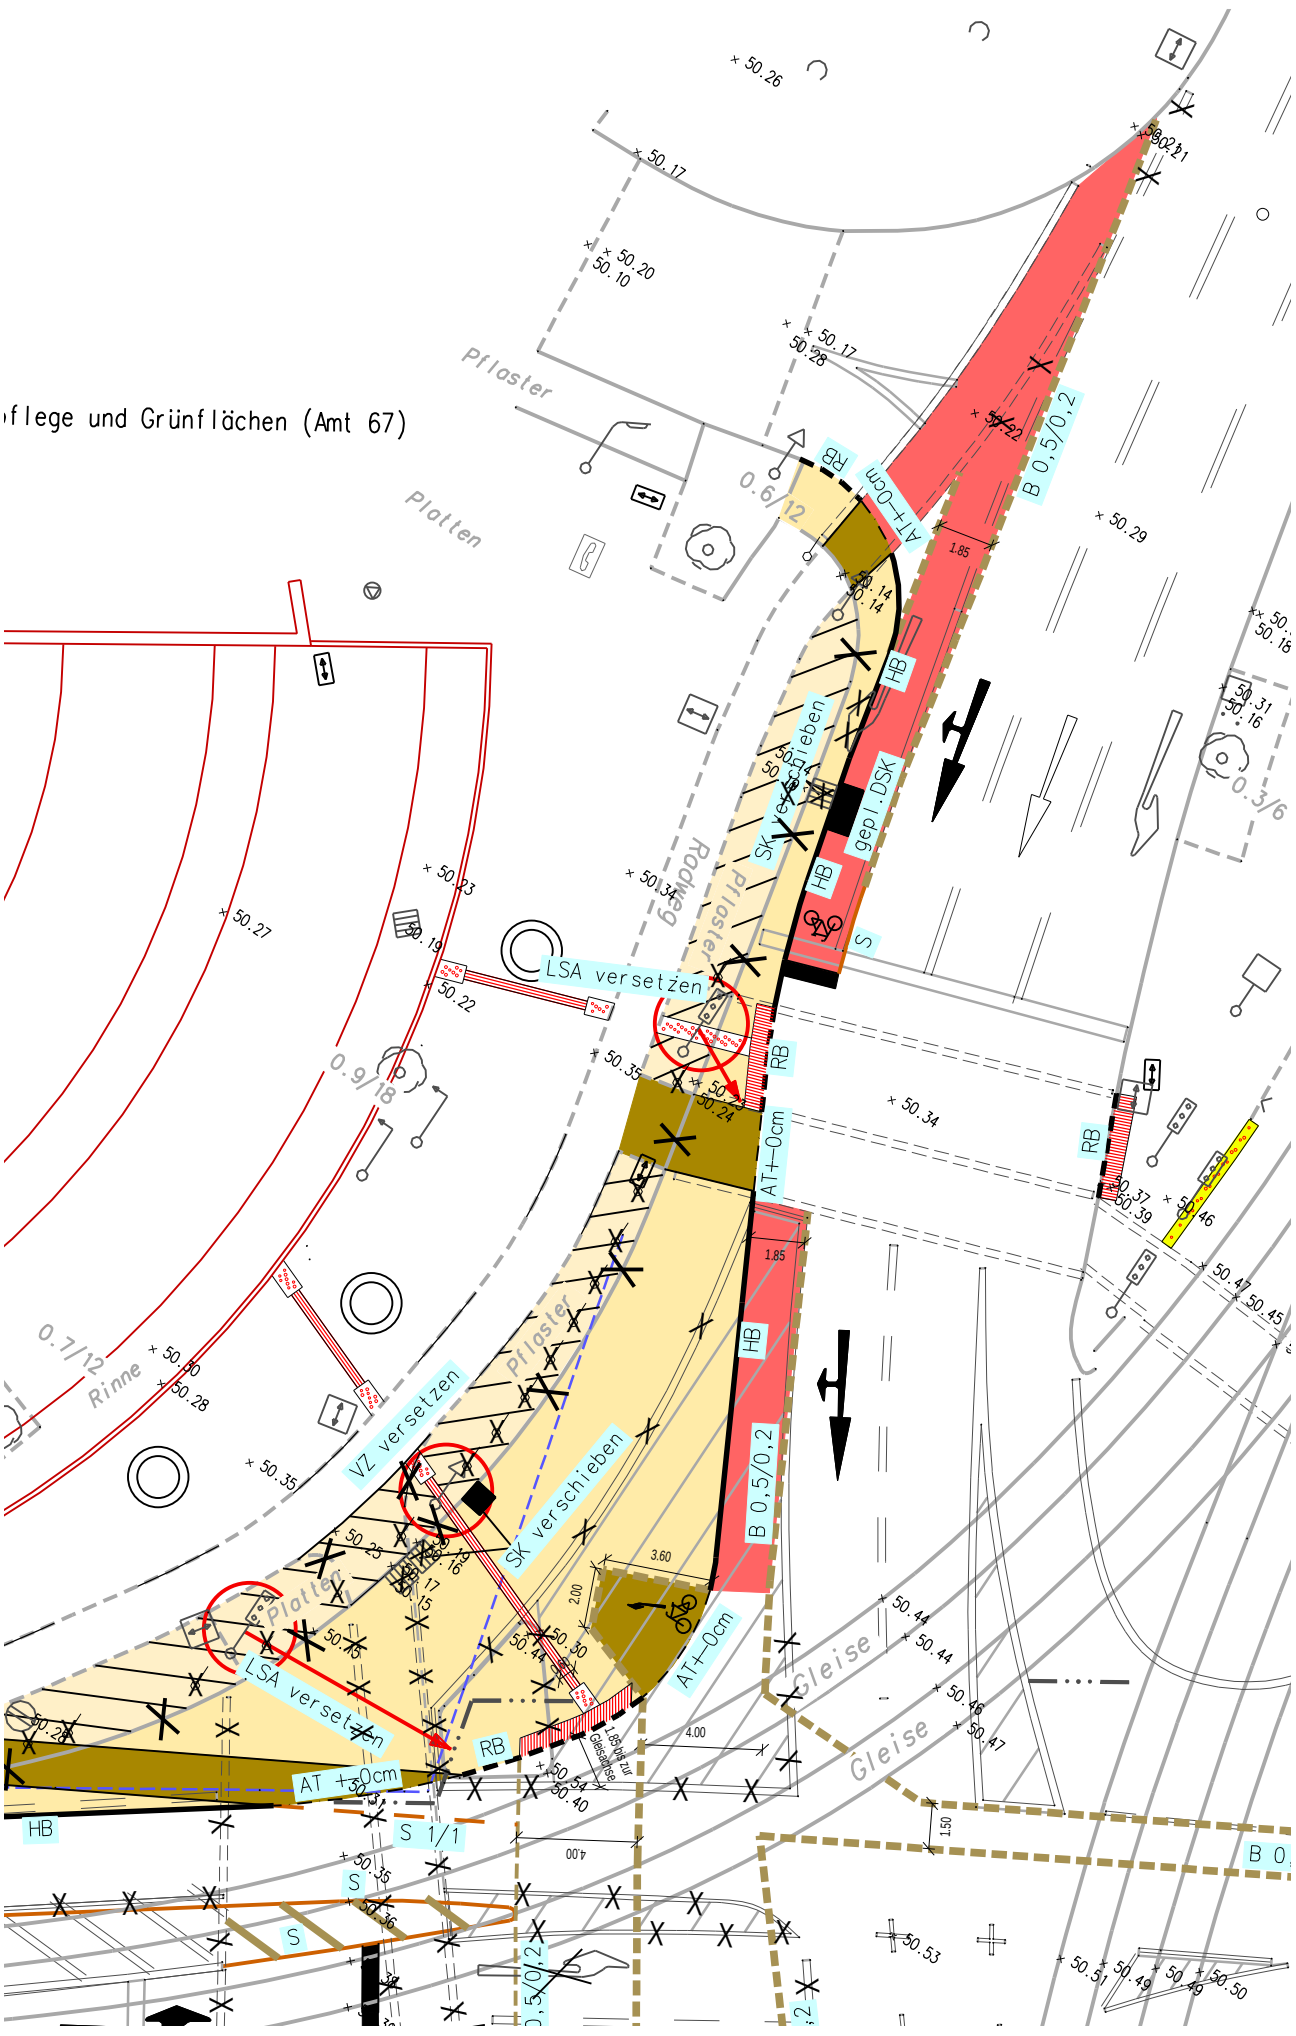
flege und Grünflächen (Amt 67)
Pflaster
Platten
Radweg
Pflaster
Rinne
Platten
Gleise
Gleise
LSA versetzen
LSA versetzen
VZ versetzen
SK verschieben
SK verschieben
gepl. DSK
AT+-0cm
AT+-0cm
AT +-0cm
B 0,5/0,2
B 0,5/0,2
HB
RB
S
S 1/1
0.6/12
0.9/18
0.7/12
0.3/6