


Betrachtungsgebiet
„Die Via Culturalis und die Quartiere der
Domumgebung“ mit Fördermaßnahmen

ANLAGE 2

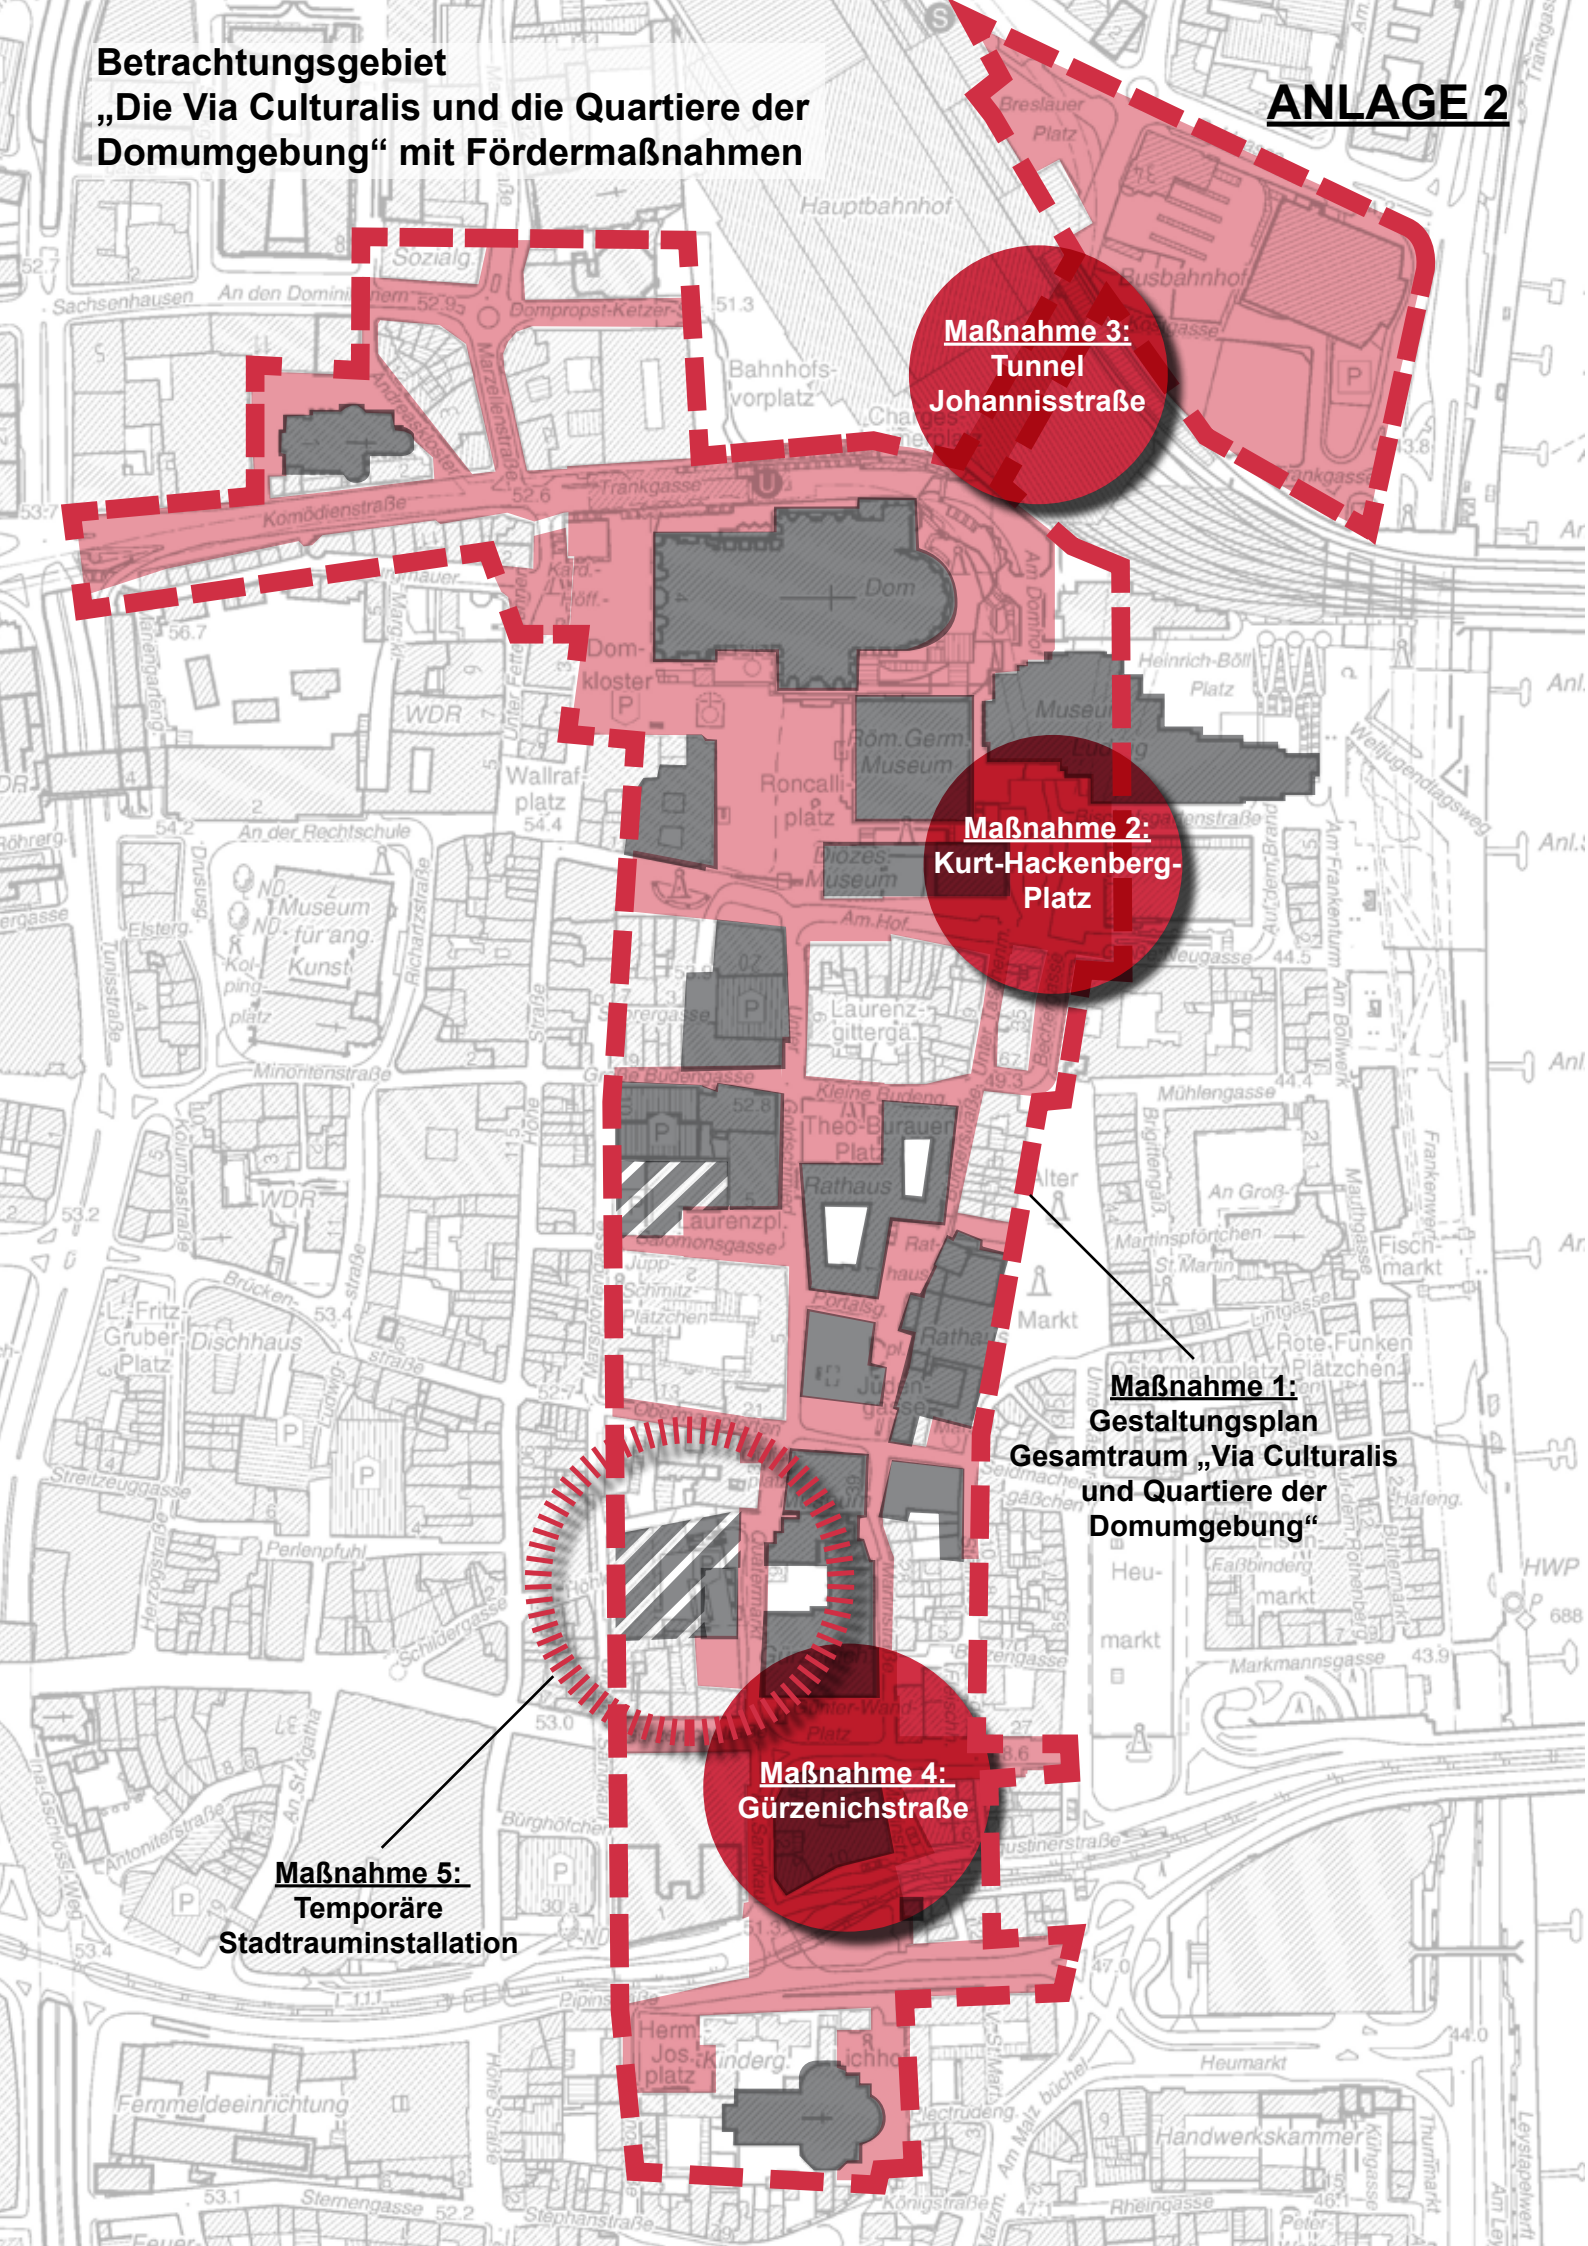

Maßnahme 3:
Tunnel
Johannisstraße

Maßnahme 2:
Kurt-Hackenberg-
Platz

Maßnahme 1:
Gesaltungsplan
Gesamtraum „Via Culturalis
und Quartiere der
Domumgebung“

Maßnahme 4:
Gürzenichstraße

Maßnahme 5:
Temporäre
Stadtrauminstallation