



**Stadt Köln
Katasteramt**

Willy-Brandt-Platz 2
50679 Köln

Flurstück: 1343
Flur: 87
Gemarkung: Nippes
Elsa-Brändström-Str. 9, u. a., Köln



Stadt Köln


28. Juli 2014

Bauaufsichtsamt 630/30
Eingangsstelle

Auszug aus dem Liegenschaftskataster

Flurkarte NRW 1 : 1000

Erstellt: 21.07.2014
Zeichen: KB 6441/14 - PDF

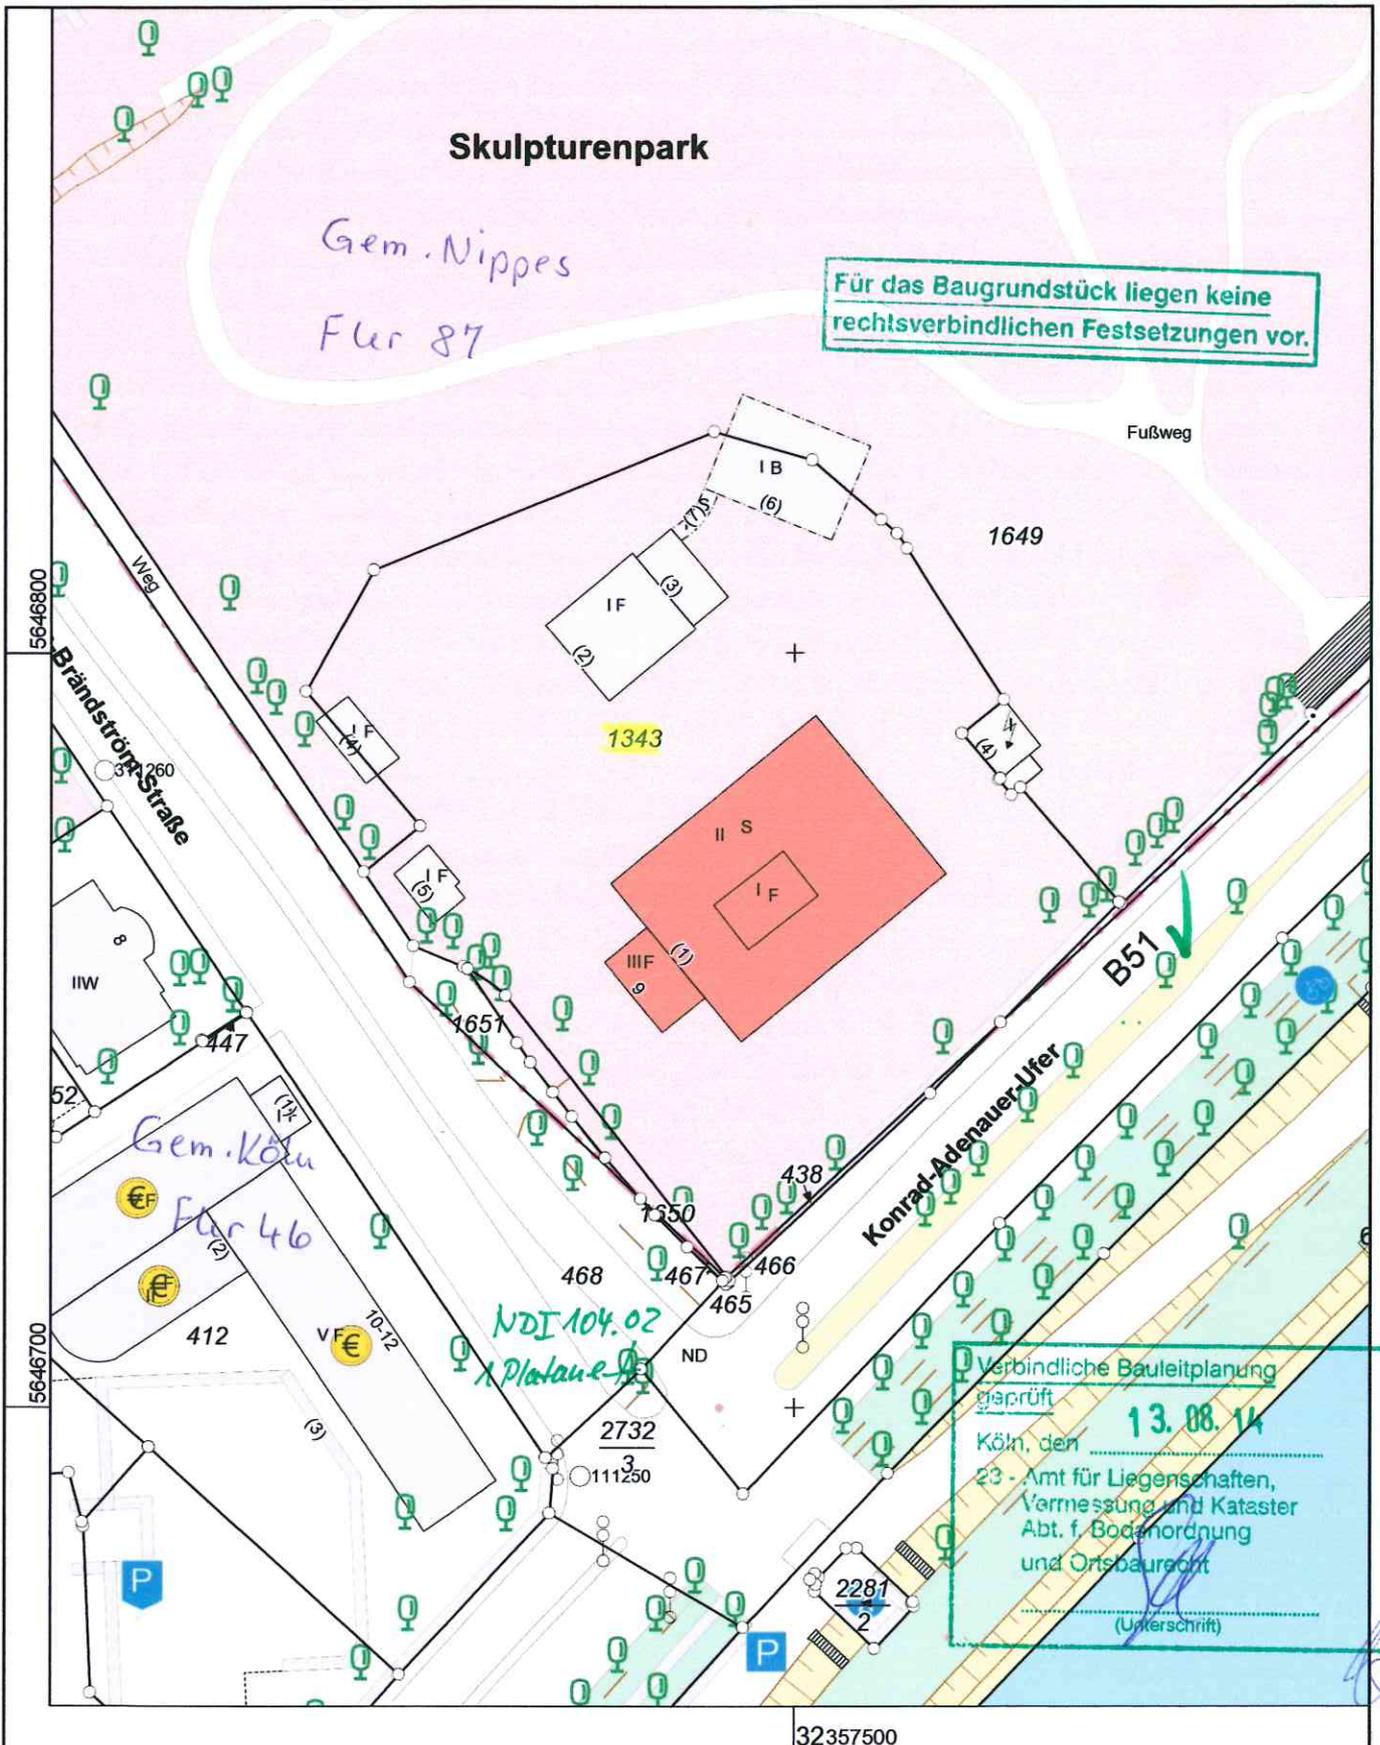

Maßstab 1 : 1000

10 20 30 40 50 Meter

© Stadt Köln

Dieser Auszug ist nach § 5 Abs. 2 VermKatG NW in der derzeit gültigen Fassung gesetzlich geschützt.