


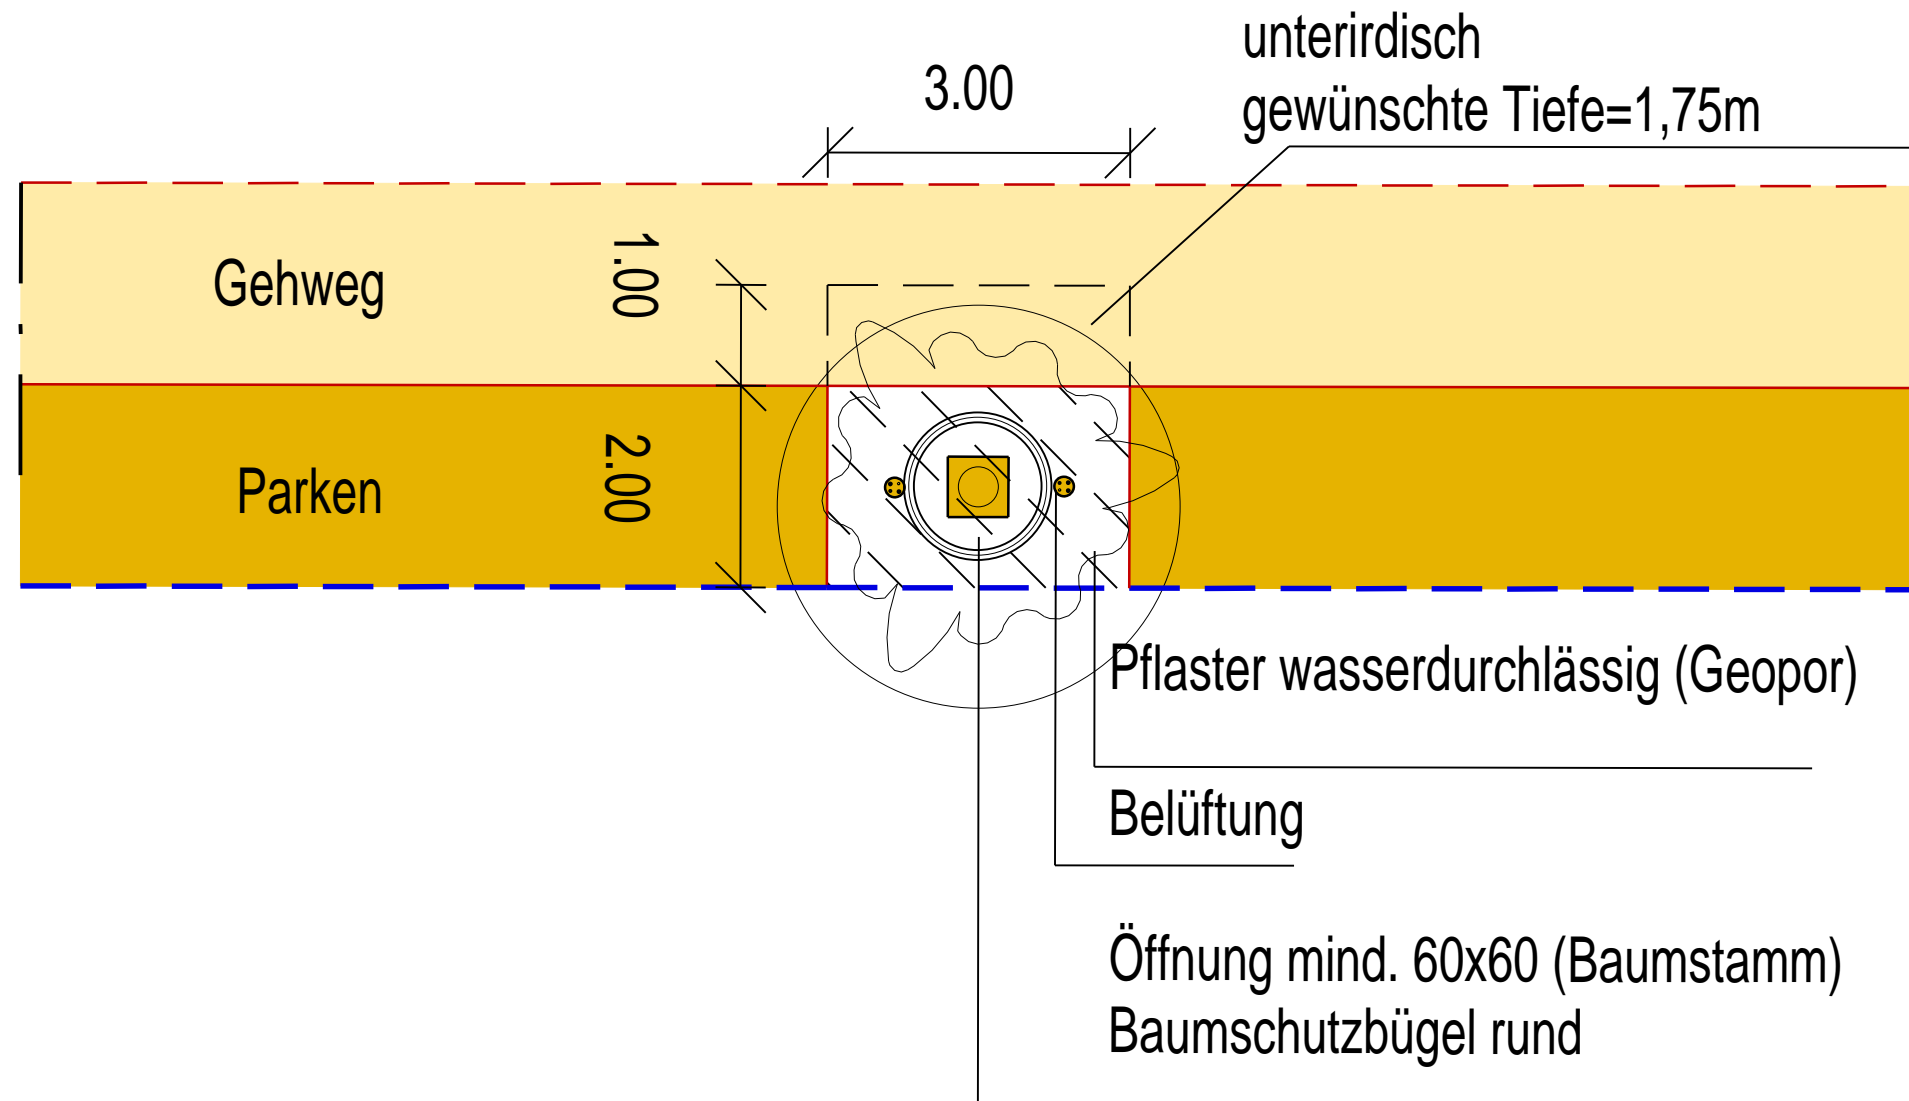

Detail



 Stadt Köln		 Amt für Straßen + Verkehrstechnik		Bearbeitet	Scheidgen
				Datum	
				Dateiname	-Vogel
Vogelsanger Str. in K.-Ehrenfeld, 1.BA, v:IK b:Gürtel					
Maßnahme: ANLAGE 4 Detail -Baumscheibe, gez. Dr.Bauer 13.7.15 ^M 1: 75					
Amtsleiter (66)	Abteilungsleiter (661)	Gruppenleiter (661/3)	Bezirksingenieur (661/3)		
gez.Harzendorf 04.08.2015	gez.Stolte-Neumann 19.06.2015	gez.Claußen 17.06.2015	gez.Camenzind 17.06.2015		