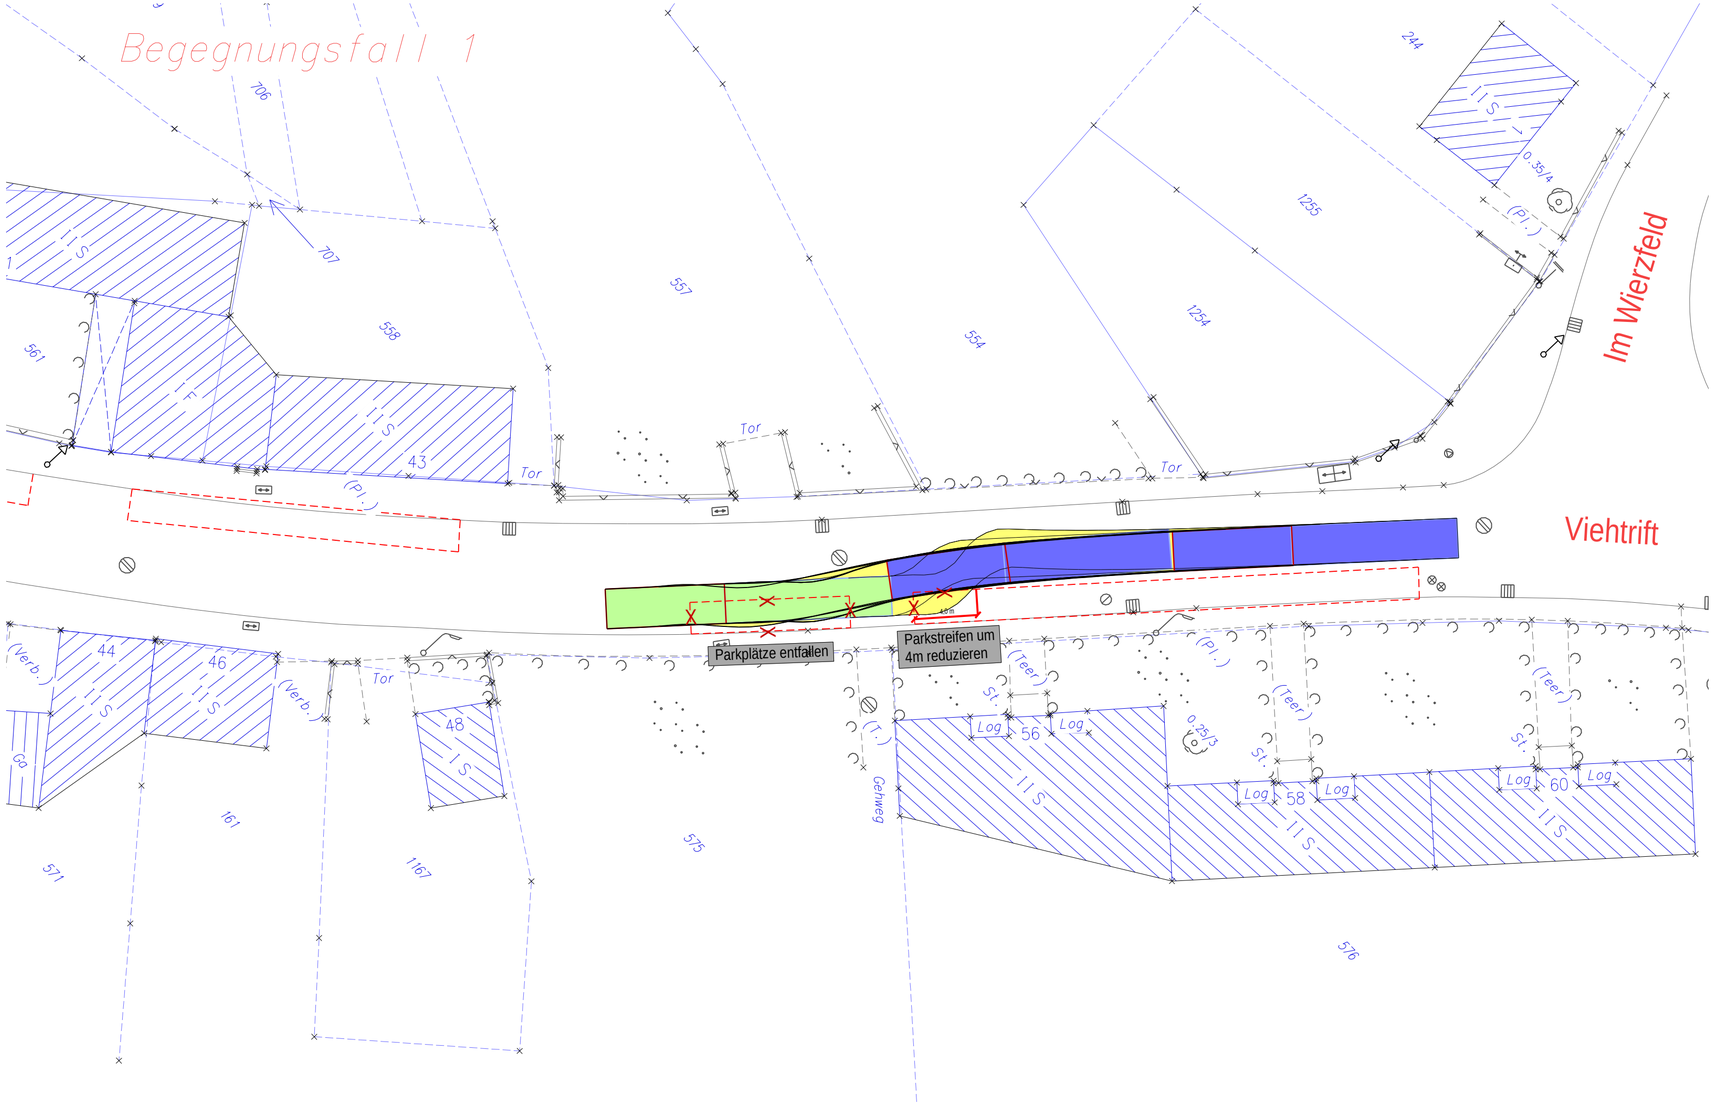

Dienststelle	Art der Abstimmung	Unterschrift	Datum

Pos.	Änderungen	Bearb.	Gez.	Gepr.	Geneh.	Datum
A						
B						
C						
D						

Übersichtsplan

Stadt Köln

Amt für Straßen + Verkehrstechnik

Bezirk/Stadtteil	Planart	Bearbeitet/Datum
7/Lind	Lageplan	Glasow/Juli 2015

Straßenname/Massnahme
Viehtrift
Prüfung der Schleppkurven im Begegnungsfall Bus
Begegnungsfall 1

Gezeichnet/Datum

Massstab 1: 250

Datum	Plannummer	EDV-Projekt/Dateiname
08.07.2015		7-Viehtrift Mauspfad

Amtsleiter (66)	Abteilungsleiterin (661)	Gruppenleiterin (661/4)	Bezirksingenieur/-in (661/4)