

Anlage 1




Stadt Köln
Katasteramt
Willy-Brandt-Platz 2
50679 Köln

Auszug aus dem Liegenschaftskataster

Flurkarte NRW 1 : 1000

Flurstück: 550
Flur: 16
Gemarkung: Eil
Theodor-Heuss-Str. Po 10, u. a., Köln

Erstellt: 18.02.2015
Zeichen: zelinski

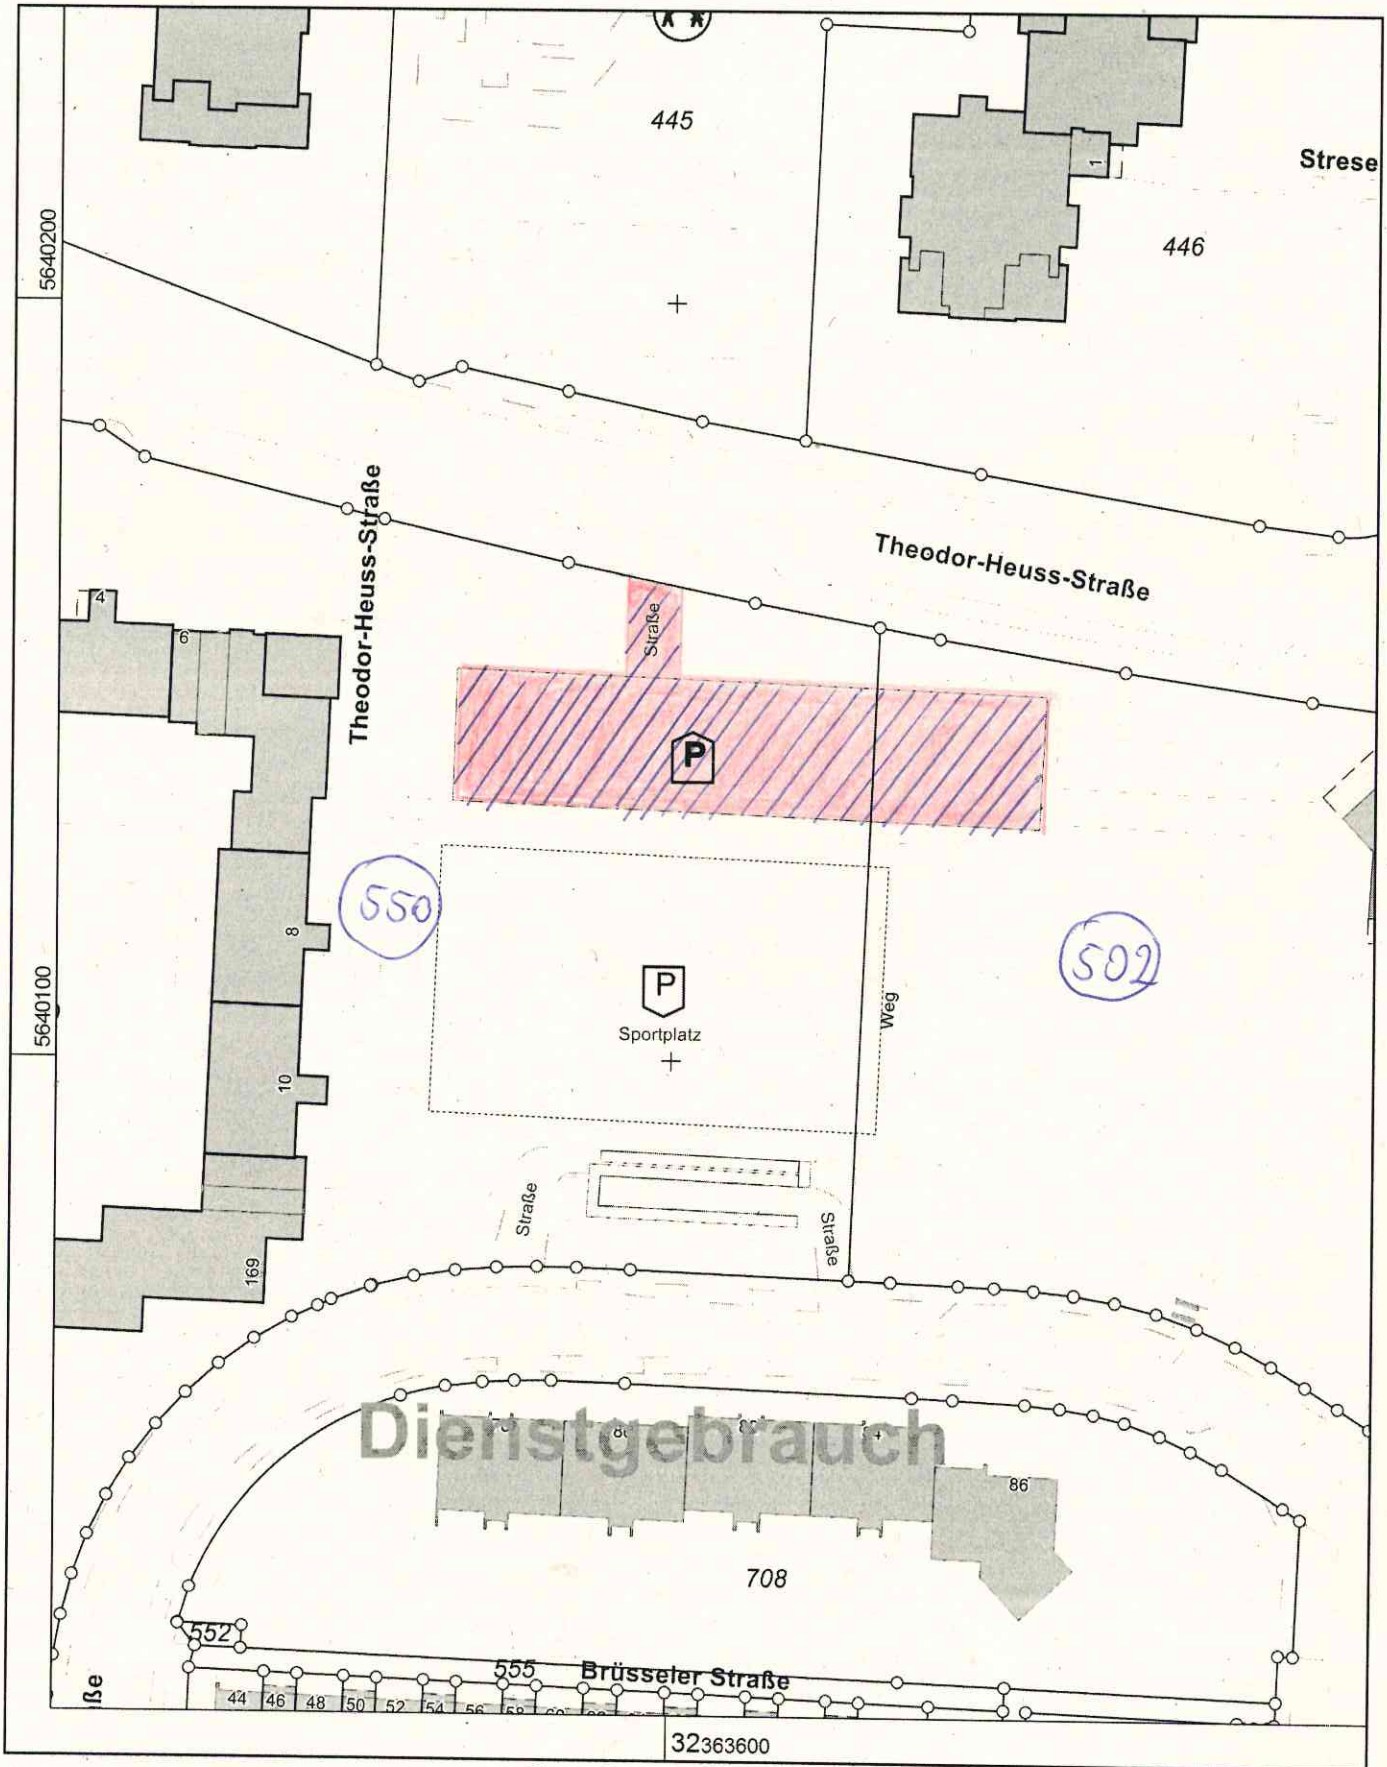

Maßstab 1 : 1000

10 20 30 40 50 Meter

© Stadt Köln

- Einzurierende Fläche