


Ansicht Nord

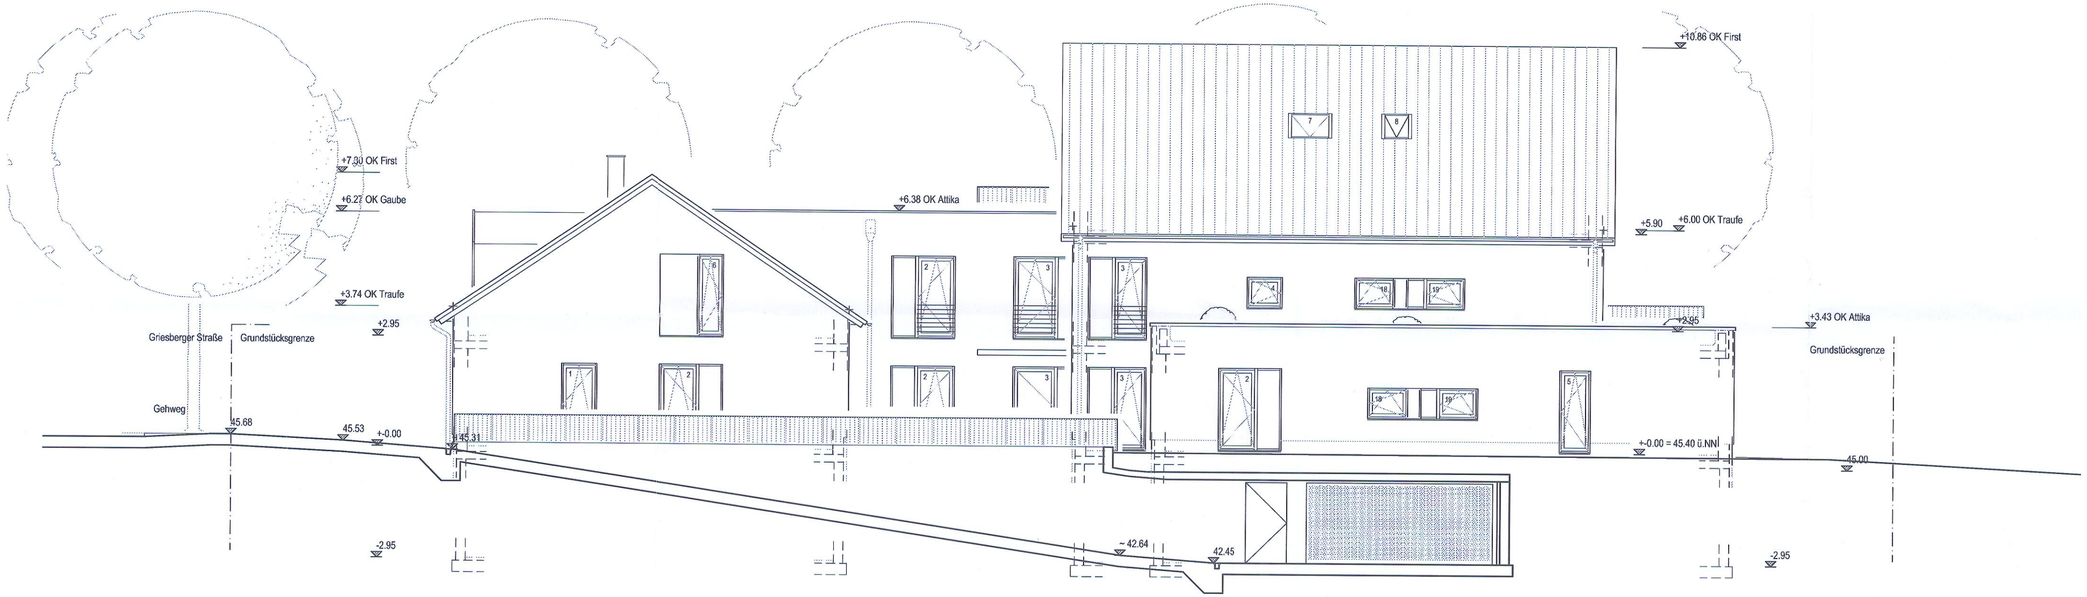

Ansicht Ost

Fenstergrößen

1.	1.01 * 2.26	2.28 m²
2.	1.76 * 2.26	3.98 m²
3.	1.635 * 2.26	3.70 m²
4.	1.01 * 0.885	0.89 m²
5.	0.885 * 2.26	2.00 m²
6.	0.76 * 2.26	1.72 m²
7.	0.973 * 1.16	1.13 m²
8.	0.614 * 1.16	0.71 m²
9.	3.01 * 2.26	6.80 m²
10.	2.01 * 0.885	1.78 m²
11.	2.51 * 2.11	5.30 m²
12.1	1.10 * 2.26	2.49 m²
12.2	3.10 * 2.26	7.01 m²
13.	3.01 * 2.11	6.35 m²
14.	2.01 * 2.11	4.24 m²
15.	2.01 * 2.26	4.54 m²
16.	1.01 * 2.11	2.13 m²
17.	0.885 * 2.11	1.87 m²
18.	1.135 * 0.885	1.00 m²
19.	1.51 * 0.885	1.34 m²
20.	2.635 * 0.885	2.33 m²

Stadt Köln
-Bauaufsichtsamt -
Zuständig
29. Juli 2015

Stadt Köln
Der Oberbürgermeister
Bauaufsichtsamt
Gehört zur Baugenehmigung
Nr. 63/B26/3902/2014
Köln, 29. Juli 2015
Im Auftrag
Holle

BAUANTRAG

Objekt:
NEUBAU EINES MEHRFAMILIENWOHNHAUSES MIT 10 WOHNUNGEN u. TIEFGARAGE
GRIESBERGER STR. 15-17 50765 KÖLN-ESCH

Bauherr:

Ansichten Nord & Ost

Maßstab: 1:100
Blattgröße: A2+
Planungsstand: 28.07.2015