Schnitt B–B

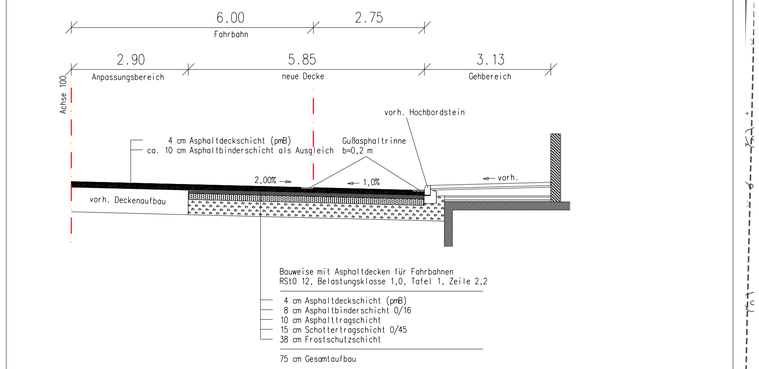

Maßstab 1:75

Schnitt A–A

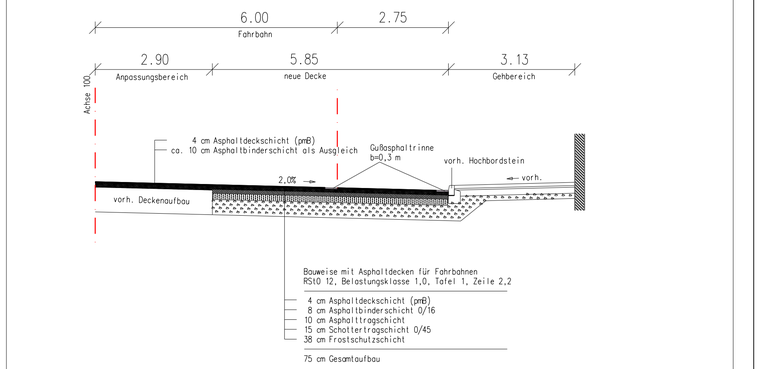

Maßstab 1:75

Cinedom
111 FD
Radweg
Hotelneubau (nachrichtlich)
Hansaring
Hansaplatz
Am Kümpchenshof
Maybachstraße
Einf. TG
Balkon
Weg
Schnitt B-B
Schnitt A-A
Betonsteinplatten 30/30/8, grau
Hochbord H 15/25, Aufkit +12 cm mit Gußasphaltrinne, b=0,3 m
Gußasphaltrinne, b=0,3 m
gepl.SK
SK versetzen
Laterne versetzen
VZ versetzen
Trennstreifen 3-Reihen (ca. 30 cm) Natursteinpflaster (Marmor)
Trennstreifen Natursteinpflaster (Marmor) wie Bestand
R.W.
Erker
Pfl.

Legende

Betonsteinplatten 30/30/8 grau	vorh. Markierung
Basaltstein (siehe Bestand)	vorh. Markierung
Betonsteinpflaster (siehe Bestand)	gepl. Markierung
Betonsteinplatten 30/15/8 rot	gepl. Markierung
Betonsteinpflaster 10/20/8, grau	Hochbord a=12 cm
gepl. Radfahrerfurt	Rundbord a=3 cm
Baumbeet/Grünanlage	Basamentstein a= +/-0
Straßenbegrenzungslinie gem. Bebauungsplan	Materialwechsel
Neubau Fa. Lammerting	gepl. Poller
Element entfällt	gepl. Sinkkasten, 50/30

Anhörungsverfahren für Markierungen
gemäß §45 Straßenverkehrs-Ordnung
durchgeführt am 23.07.2013

Polizeipräsidium Köln
Direktion Verkehr
Im Auftrag

gez. Weiss

Angeordnet:
Stadt Köln, Der Oberbürgermeister,
Amt für Straßen und Verkehrstechnik

661/11 Im Auftrag gez. Kürschner

Pos.	Änderungen	Bearb.	Gez.	Gepr.	Geneh.	Datum
A	Lage gepl. Sinkkästen gemäß Deckenhöhenplan angepasst				Kozubski	24.05.2013
B	Tiefgaragenfuhrt angepasst		Graf		Kozubski	05.06.2013
C	Hotelneubau nachrichtlich und taktile Elemente eingetragen.		Graf		Kozubski	10.07.2013
D	Radwegführung im Knotenpunkt Hansaring / Am Kümpchenshof geändert		Graf		Kozubski	17.07.2013
E	LSA Erftstr. / Maybachstr. / Am Kümpchenshof / Hansaring Mast + Haltelinien		Graf		Kozubski	24.07.2013
F	Anrampung in der Gesamtbreite der Maybachstraße im Bereich des Wendehammers; Am Kümpchenshof: Radwegfurt auf 3,0 m verbreitert und die Haltelinie versetzt; Fahrradpiktogramme auf dem rechten Fahrstreifen ergänzt	Kozubski				26.11.2014
G	Lage der Sinkkasten geändert.	Kozubski				09.06.2015

Stadt Köln
Amt für Straßen + Verkehrstechnik

Am Kümpchenshof

Maßnahme: Lageplan und Markierungsplan

Bearbeitet	Kozubski/Stein/Graf
Datum	24.05.2013
Dateiname	130527-LP-G
M 1:	250

Amtsleiter (66)	Abteilungsleiterin (661)	Gruppenleiter (661/2)	Bezirksingenieur (661/2)
gez. Harzendorf 2.07.2013	gez. Stolte-Neumann 27.06.2013	gez. Gödderz 26.06.2013	gez. Kozubski 26.06.2013