



Balancierstangen mit 2 Handlaufseilen, Balancierseil mit Hängeseil, Anbaurutsche, Hängegerät Schiedam, Balancierrohr gewellt, Laufstegpfosten klein, Rollbalken mit Hängeseil, Balancierseil mit Hängeseil, Netzbrücke, Sandrinne, Rampe mit Tritzbäumen und Hängeseil, Doppelschaukel





Schwingspiel




Eisenbahn




Kletterelefant

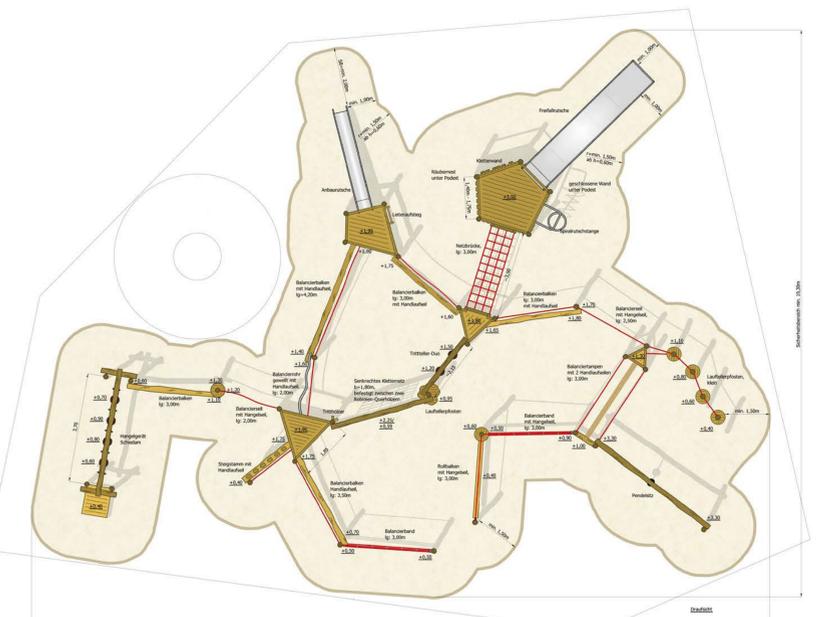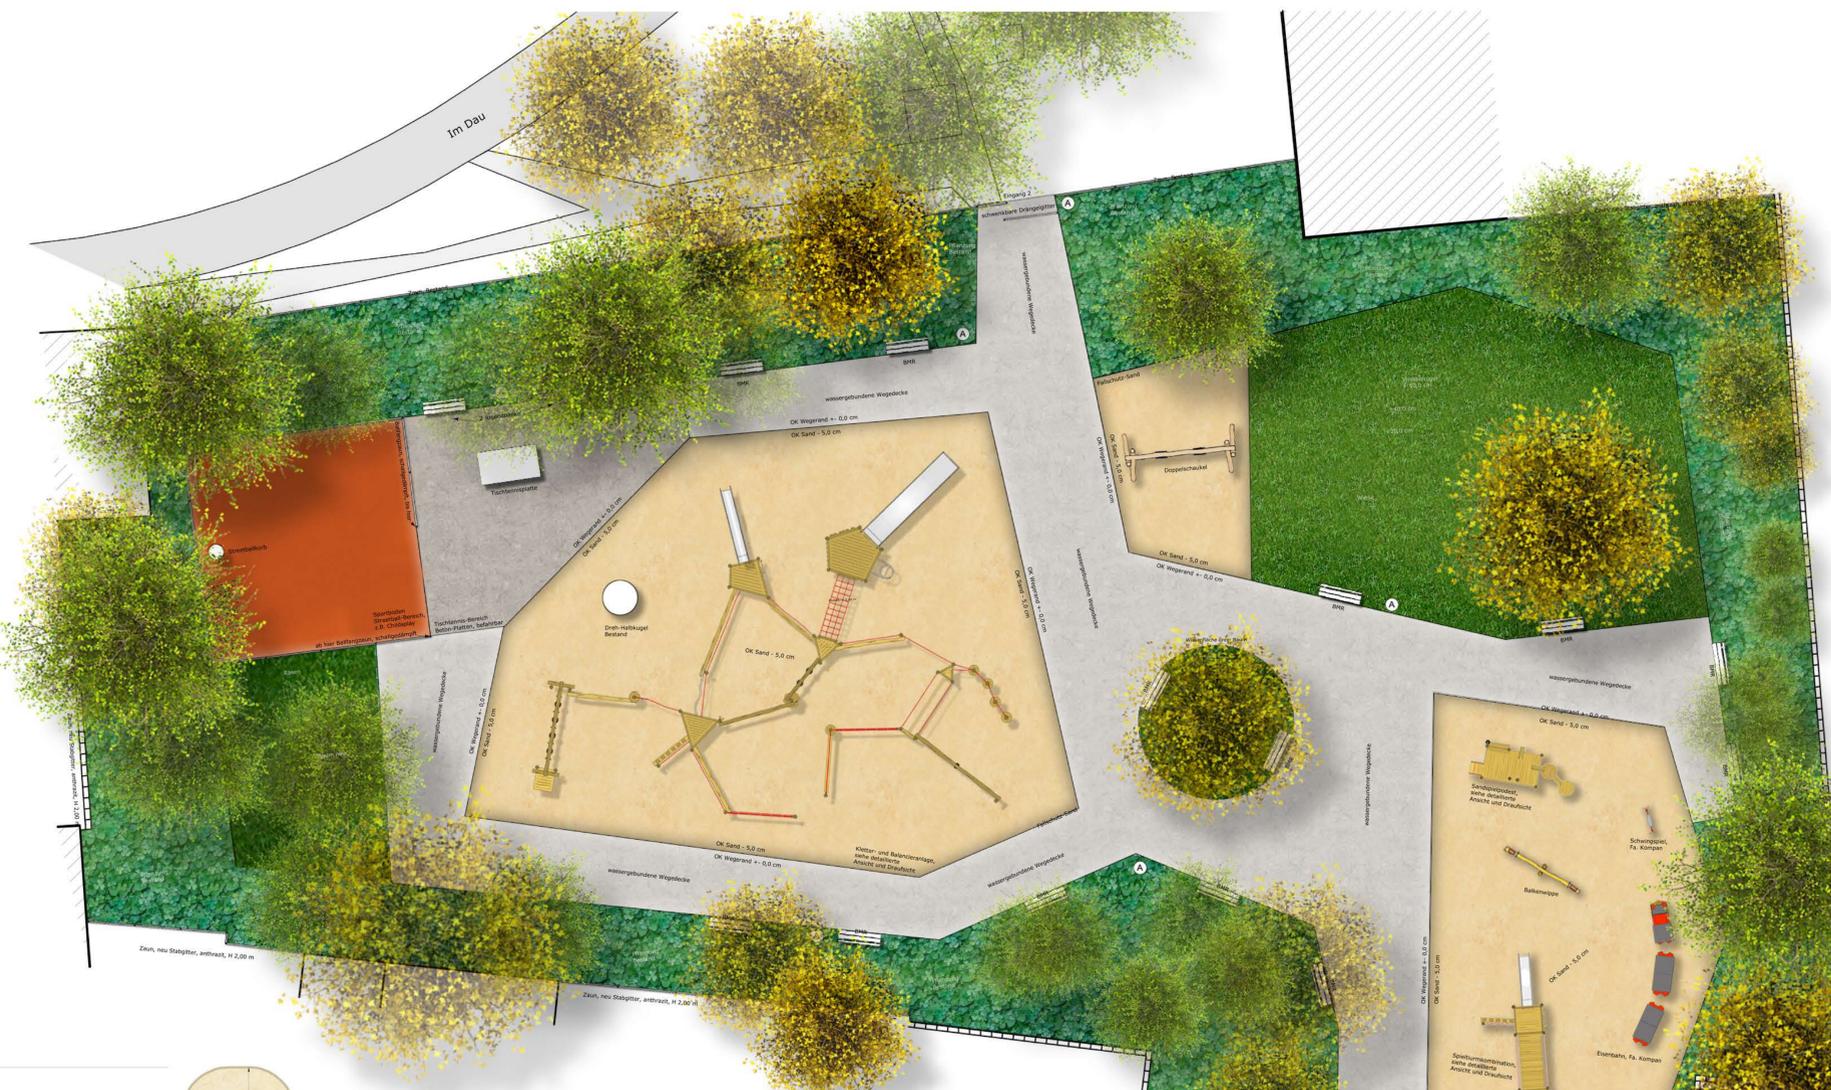

Kletter- und Balancieranlage, M 1:75

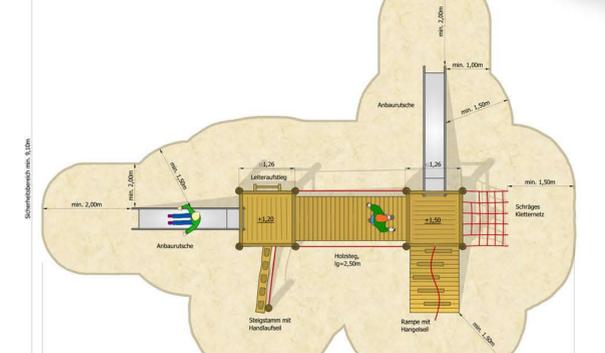

Spielstrukturskombi, M 1:50

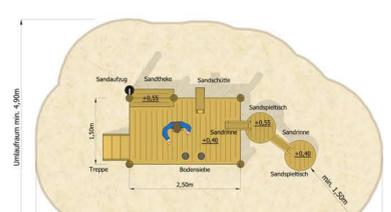

Sandspielplatz, M 1:50

Einlassungen der Sandflächen: Beton-Tuffdort 100/30/10 cm
 Einlassungen der Wege: Beton-Tuffdort 100/20/8 cm
 Bsp.: Saure mit Kalkzusätze

Projekt:
**FREIFLÄCHENPLANUNG
 SPIELPLATZ IM DAU**
 Ort: Josephstraße / Im Dau, Köln-Altstadt Süd
 Plan:
ENTWURF

Auftraggeber:
STADT KÖLN
 Amt für Kinder Jugend und Familie
 Abt. Kinderinteressen u. Jugendf.
 Salierring 42
 50677 Köln

Planungsdatum:
 12.05.2015
 Planungsmaßstab:
 1:200
 Datum:
 12.05.2015
 Auftragnummer:
 219414

Landchaftsarchitekt:
michael lang



0173 201 61 71, mlang@stadtkoeln.de
 51108 Kollwitzstr. 55, 50677 Köln
 0228 201 61 71, mlang@stadtkoeln.de