
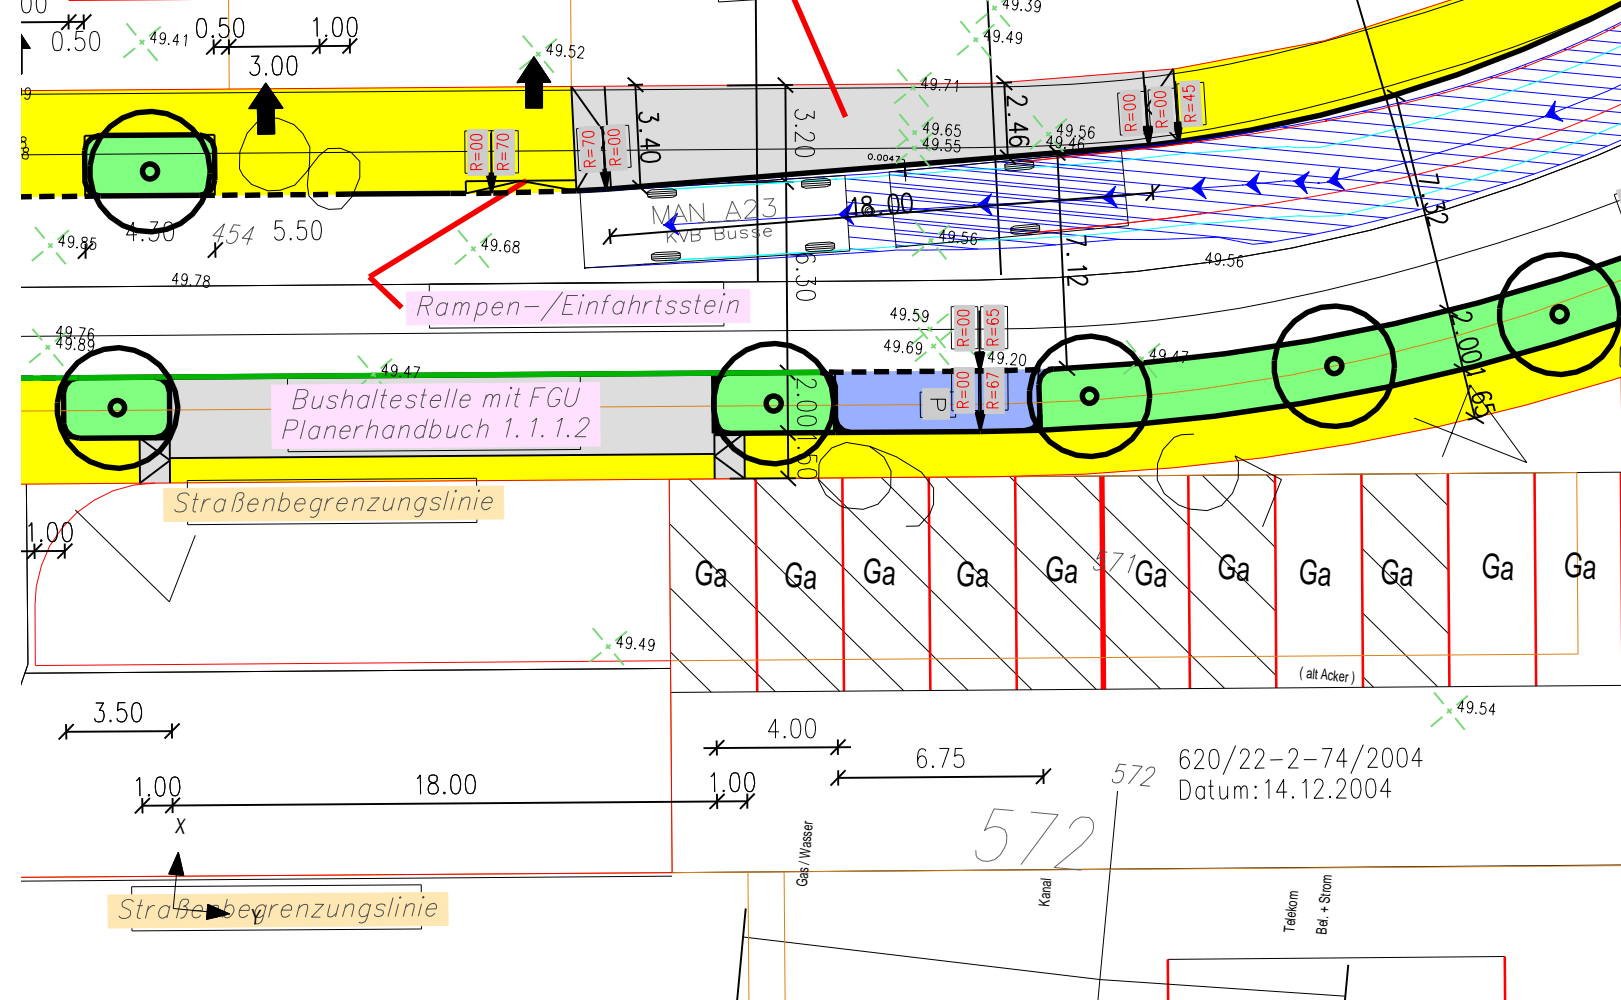


/B32/3283/2005  
Datum: 21.09.2005

63/B32/3454/2002  
Datum: 06.12.2002

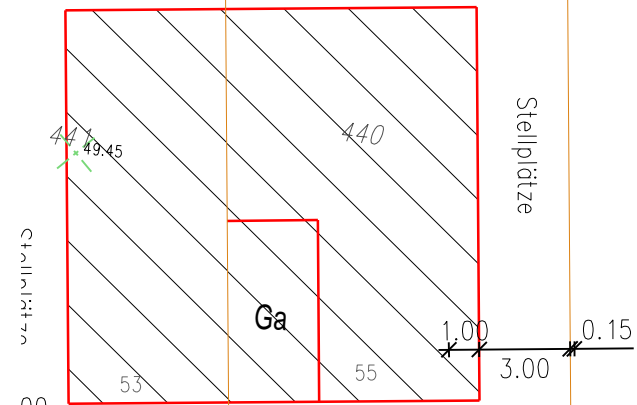

Heinrich-Erpenbach-Straße

Bushaltestelle mit FGU  
Planerhandbuch 1.1.1.2

Bushaltestelle mit FGU  
Planerhandbuch 1.1.1.2

Straßenbegrenzungslinie

Straßenbegrenzungslinie

620/22-2-74/2004  
Datum: 14.12.2004



Heinrich-Erpenbach-Straße

Maßnahme: Planauszug, Abstimmung d. Haltestellenlage, B.Plan 71370/03

Bearbeitet: Zwiener  
Datum: 14.10.2015  
Dateiname: 15-10-14-LP-KVB

M 1: 250

Amtsleiter (66)	Abteilungsleiterin (661)	Gruppenleiter (661/2)	Bezirksingenieur (661/2)
gez. Lachmann 15/10/2015	gez. Stolte-Neumann 14/10/2015		gez. Zwiener 14/10/2015