


Geltungsbereich des Durchführungsplanes Nr.64449/02 (Teilaufhebung)

Clarenbachstraße

in Köln - Lindenthal

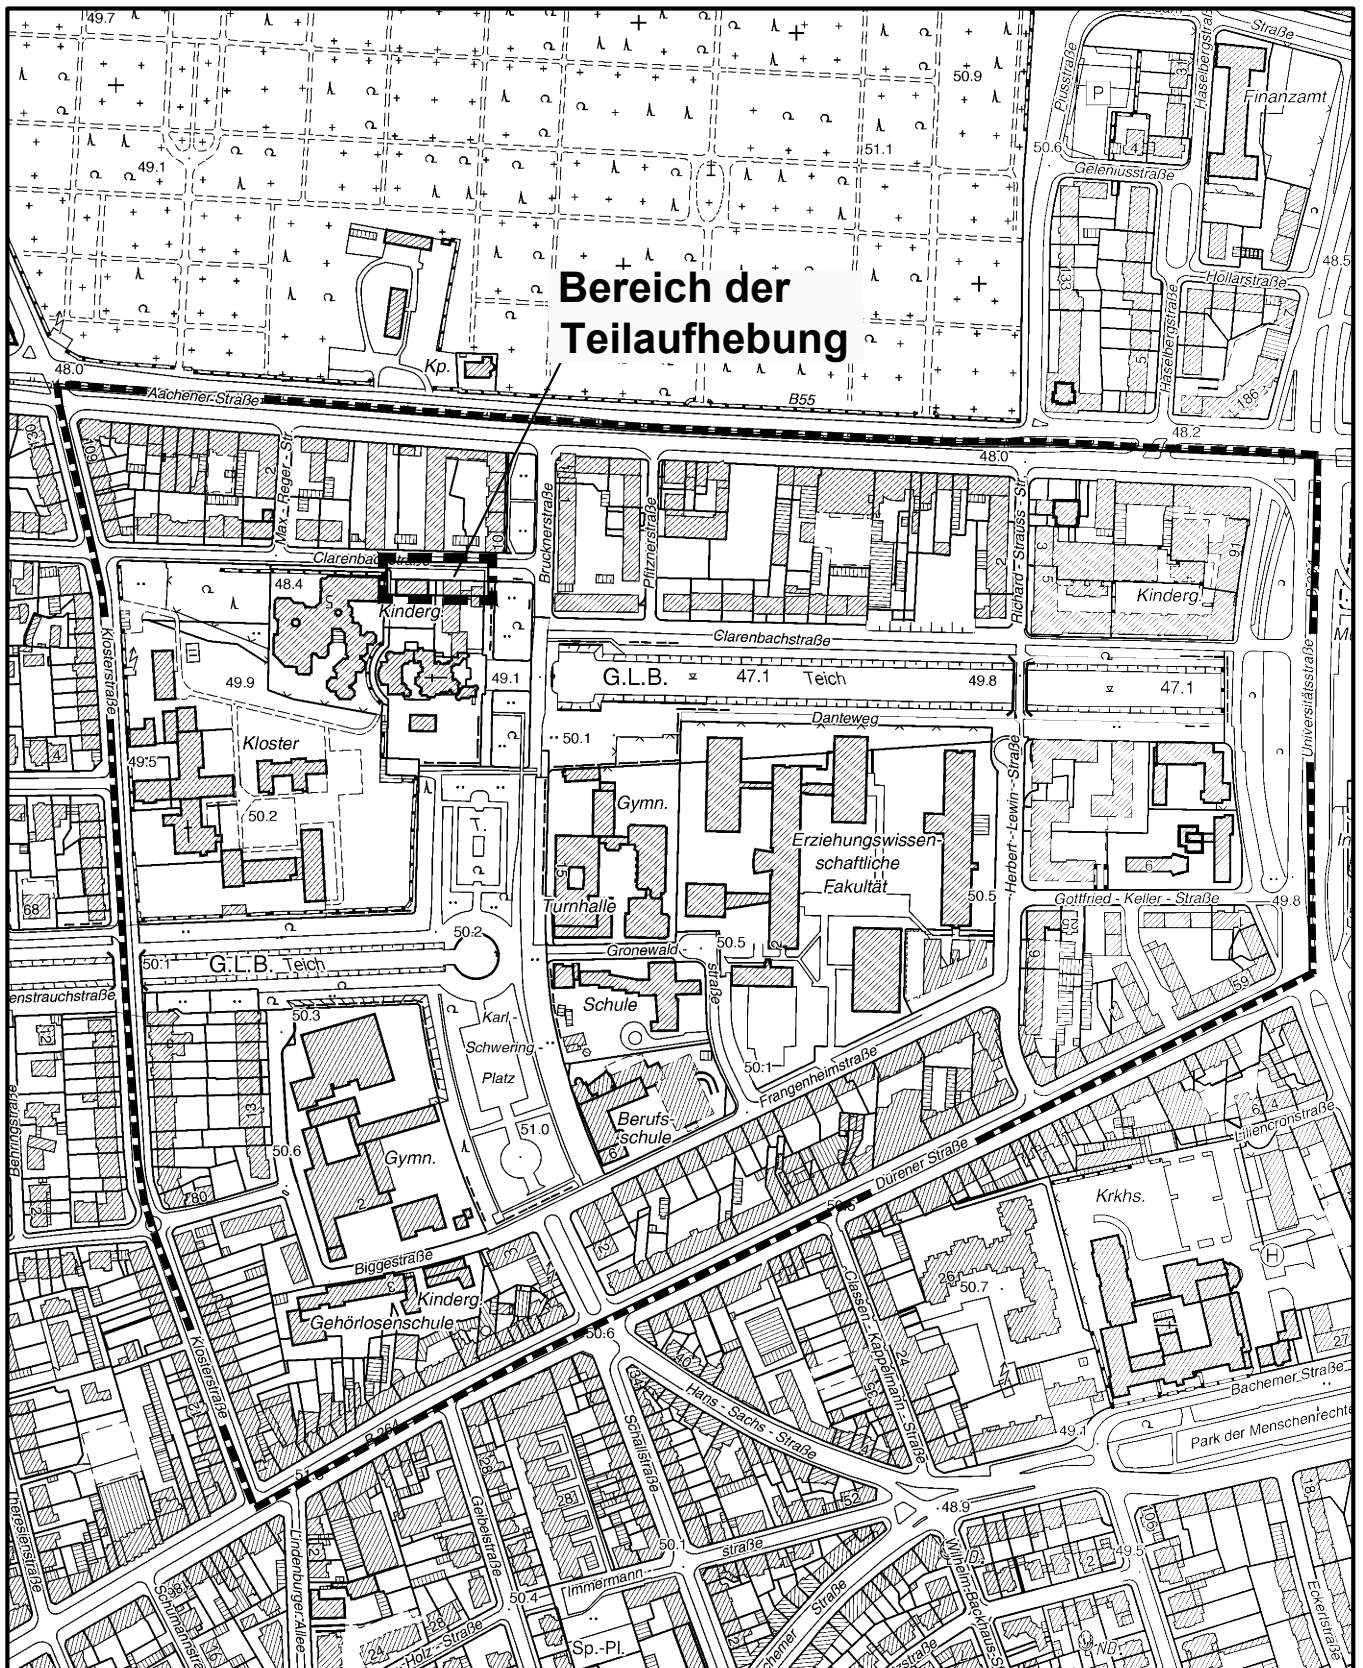

Maßstab 1 : 5 000



Planwirkungsbereich der Vorlage zur Orientierung von Mitgliedern des Rates, der Ausschüsse und der Bezirksvertretungen, die wegen Befangenheit an den Beratungen zu diesem Tagesordnungspunkt nicht teilnehmen dürfen.