



Ansicht Ost

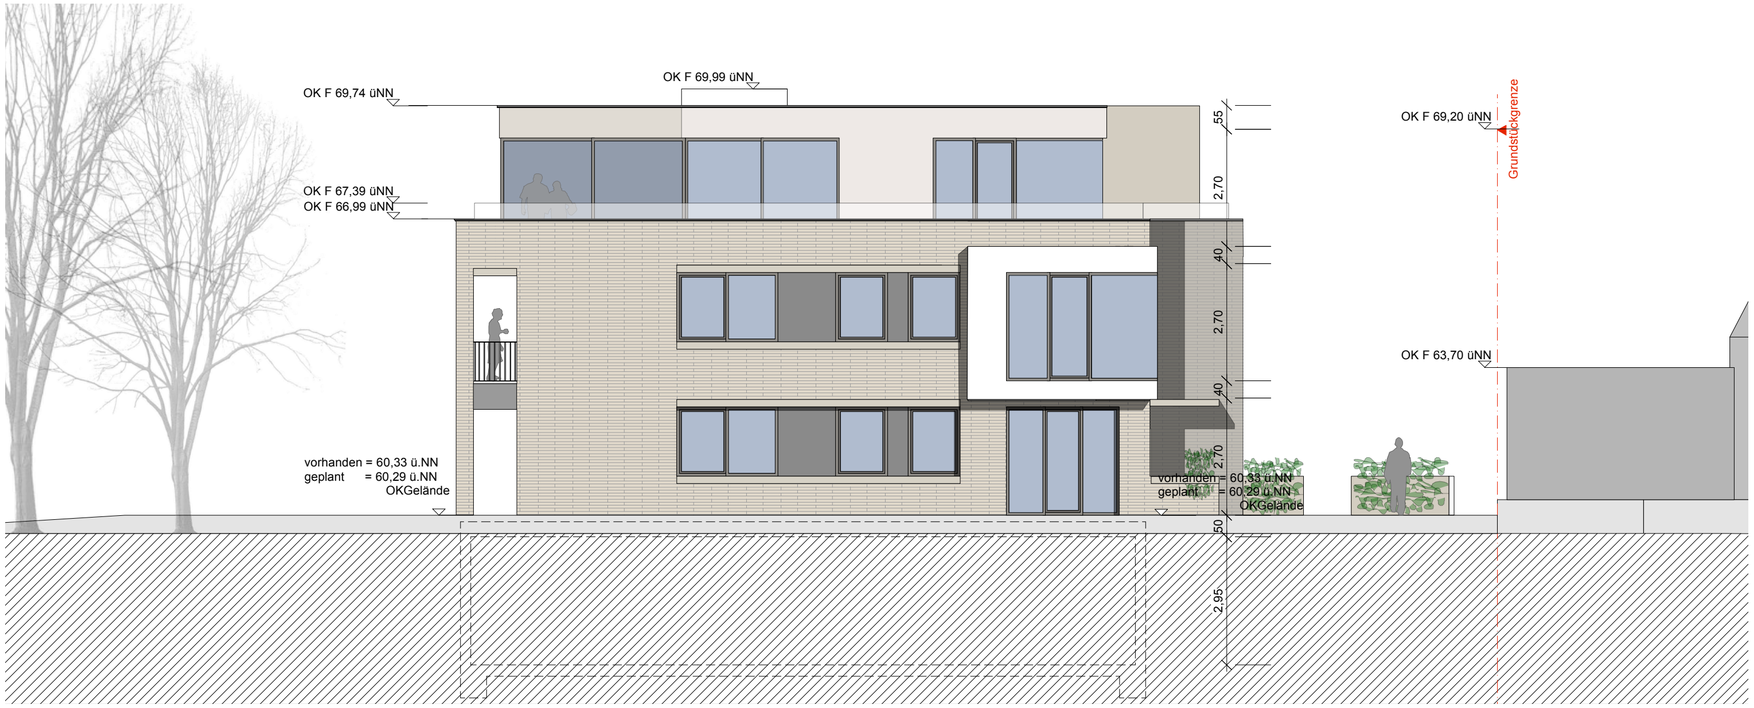

Ansicht Süd

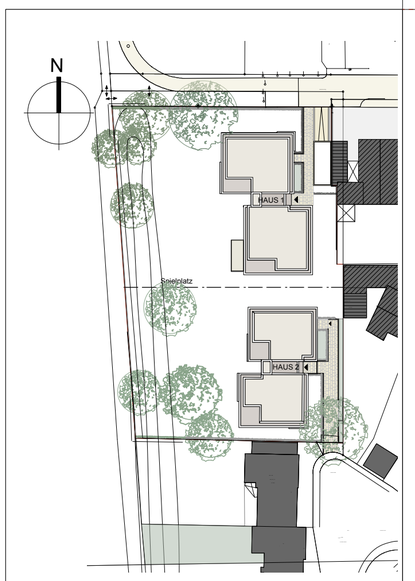

00=60,29 ü.NN.

Projekt **Neubau Mehrfamilienhaus**

Finkenstraße 12
50858 Köln

Titel **Ansichten Süd/Ost Haus 2**

Stand **Genehmigungsplanung**

Bauherr

Architekt

Bauherr	Architekt
Köln, den 21.09.2015	Köln, den 21.09.2015

Datum	Kürzel	Format	Maßstab	Plan Nr.	Index
21.09.15	TK	A2	1:100	A04-004	1