

A. Textliche Festsetzungen

- Art der baulichen Nutzung**
 - Gemäß § 1 Abs. 6 Nr. 1 BauNVO sind die in allgemeinen Wohngebieten (WA) vorgesehenen Ausnahmen gemäß § 4 Abs. 3 BauNVO nicht Bestandteil des Bebauungsplanes.
 - Gemäß § 12 Abs. 3a i. V. m. § 9 Abs. 2 BauGB sind im Rahmen des festgesetzten WA-Gebietes nur solche Vorhaben zulässig, zu deren Durchführung sich der Vorhabenträger im Durchführungsvertrag verpflichtet.
- Maß der baulichen Nutzung**
 - Gemäß § 12 Abs. 3 Satz 2 BauGB darf die zulässige Grundfläche durch die Grundflächen von Garagen mit ihren Zufahrten, von Nebenanlagen nach § 14 BauNVO und von Terrassen um bis zu 50% überschritten werden.
 - Gemäß § 21a Abs. 2 BauNVO sind der Grundstücksfläche im Sinne des § 19 Abs. 3 BauNVO Flächenanteile an außerhalb des Baugrundstücks festgesetzten Gemeinschaftsanlagen für Stellplätze und Carports hinzuzurechnen.
- Höhe baulicher Anlagen / Geländehöhe**

Gemäß § 18 Abs. 1 BauNVO wird für die festgesetzten Traufhöhen als unterer Bezugspunkt der jeweils höchste Punkt der zugehörigen Erschließungsfläche bestimmt, gemessen an der Grenze zum Baugrundstück gegenüber der Gebäudetafel. Der untere Bezugspunkt gilt auch für die künftige Geländehöhe der einzelnen Baugrundstücke; Geländeanpassungen entlang den Grundstücksgrenzen sind zulässig.
- Überbaubare Grundstücksfläche**

Gemäß § 23 Abs. 3 Satz 3 i. V. m. Abs. 2 Satz 3 BauNVO dürfen die rückwärtigen Baugrenzen durch Terrassen/Terrassentrennwände bis zu einer Tiefe von 4,00 m überschritten werden.
- Flächen für Stellplätze, Carports und Garagen sowie für Nebenanlagen**
 - Gemäß § 12 Abs. 6 BauNVO sind Stellplätze, Garagen und Carports nur innerhalb der hierfür festgesetzten Flächen sowie innerhalb der überbaubaren Grundstücksflächen zulässig. Die Tiefe der Garagenvorfahrt muss mindestens 5,00 m betragen.
 - Gemäß § 14 Abs. 1 BauNVO sind Nebenanlagen nur innerhalb der hierfür festgesetzten Flächen sowie innerhalb der überbaubaren Grundstücksflächen zulässig. Nebenanlagen wie Gartenhäuser dürfen eine Höhe von 2,30 m über Gelände und einen umbauten Raum von 25 m² pro Baugrundstück nicht überschreiten. In Vorgärten sind Nebenanlagen mit Ausnahme von Abstellplätzen für Müllbehälter und Fahrräder unzulässig.
- Schallschutzmaßnahmen**
 - Gemäß § 9 Abs. 1 Nr. 24 BauGB sind passive Schallschutzmaßnahmen entsprechend den in der Planzeichnung dargestellten Lärmpegelbereichen an den Außenbauteilen von Aufenthaltsräumen nach DIN 4109 (Schallschutz im Hochbau/Ausgabe November 1989) zu treffen. Schlaf- und Kinderzimmer sind mit fensterunabhängigen Schalldämmulnlern auszurüsten.
 - Die Minderung der zu treffenden Schallschutzmaßnahmen ist im Einzelfall zulässig, wenn im bauordnungsrechtlichen Verfahren anhand einer schalltechnischen Untersuchung ein niedrigerer Lärmpegelbereich nachgewiesen wird. Dabei sind fensterunabhängige Schalldämmulnlern für Schlaf- und Kinderzimmer nur bei einem Außenlärmpegel über 45 dB(A) im Nachtzeitraum (22:00 bis 6:00 Uhr) erforderlich. Zum Nachweis kann das schalltechnische Gutachten zum Bebauungsplan der ACCON Köln GmbH herangezogen werden.
 - An den besonders gekennzeichneten Gebäudeseiten der Randbebauung entlang der Sinnersdorfer Straße sind Fenster von Aufenthaltsräumen im Sinne der DIN 4109 unzulässig, die der Sportanlage auf der gegenüberliegenden Straßenseite zugewandt sind und geöffnet werden können. Die notwendige Raumlüftung ist bauordnungsrechtlich nachzuweisen.
 - Gemäß § 9 Abs. 2 Nr. 2 BauGB ist die Nutzung der besonders gekennzeichneten Gebäude erst dann zulässig, wenn die Randbebauung entlang der Sinnersdorfer Straße bereits mit geschlossenen Fassaden und Dachflächen errichtet ist.
- Pflanzmaßnahmen**

Gemäß § 9 Abs. 1 Nr. 25a BauGB sind innerhalb der Planstraße mindestens 5 und innerhalb des Spielplatzes mindestens 4 standortheimische Bäume mit Hochstamm als Biotyp BF31 (GH741) zu pflanzen. Die in der Planzeichnung festgesetzten Baumstandorte können im Rahmen der Ausbauplanung auf der jeweiligen Fläche verschoben werden.

Für die Biotypen (Kürzel) gelten die Grundsätze zur gestalterischen Umsetzung von Ausgleichs- und Ersatzmaßnahmen gemäß der Satzung der Stadt Köln zur Erhebung von Kostenersatzbeträgen nach §§ 135a - 135c BauGB vom 15.12.2011.


B. Gestalterische Festsetzungen

- Gemäß § 9 Abs. 4 BauGB i. V. m. § 86 Abs. 1 und 4 BauO NRW werden folgende gestalterische Festsetzungen getroffen:
- Dachform / Dachneigung / Traufhöhe**
 - Für Wohngebäude sind nur gleichseitige Satteldächer mit 35-40 Grad geneigten Dachflächen und mit der in der Planzeichnung festgesetzten Firstrichtung zulässig. Für Garagen sind nur Flachdächer zulässig.
 - Die beiden Hälften eines Doppelhauses sowie die Reihenhäuser einer Hausgruppe sind mit einheitlicher Traufhöhe und Dachneigung zu errichten.
 - Dachgauben / Solaranlagen**
 - Pro Dachfläche ist jeweils nur eine Gaube zulässig. Die Breite der Dachgaube darf höchstens 2,50 m betragen. Dabei ist zu den Gebäudeabschlußwänden ein seitlicher Mindestabstand von jeweils 1,25 m und zum Dachfirst ein Mindestabstand von 1,50 m einzuhalten, gemessen in der Dachschräge.
 - Solaranlagen sind mit identischer Neigung in die Dachflächen zu integrieren.

- Gebäudefassaden / Dacheindeckung**
 - Gebäudefassaden sind nur als weiß verputzte Flächen zulässig. Bis maximal 30 % einer Fläche kann Holz verwendet werden.
 - Dacheindeckungen von Gebäuden sind nur in der Farbkala schwarzgrau bis anthrazit zulässig. Glänzende Dacheindeckungen sind unzulässig.
- Gartenhäuser / Carports**
 - Wände von Gartenhäusern sind nur mit weißem Außenstrich oder in Naturholz zulässig.
 - Auf den beiden Grundstücken eines Doppelhauses und auf den Grundstücken einer Hausgruppe sind die Gartenhäuser in Bezug auf Baumaterial und Bauhöhe sowie auf Dachform und Dachneigung einheitlich zu gestalten.
 - Carports sind nur mit begrüntem Flachdach (Sedumgesellschaften) zulässig.
- Vorgärten**
 - Vorgärten sind gärtnerisch mit standortheimischen Pflanzen, Sträuchern oder Bäumen zu gestalten.
 - Abstellplätze für Müllbehälter sind in Form von Müllboxen einzuhalten oder mit standortheimischen Hecken zu umplanzen. Die so gestalteten Anlagen können in die Grundstückseinfriedungen integriert werden.
- Grundstückseinfriedungen**
 - Grundstückseinfriedungen entlang der Vorgärten sind nur als standortheimische Hecken sowie als Draht- oder Stabgitterzaun in Kombination mit standortheimischen Hecken bis zu einer Höhe von jeweils 1,00 m zulässig. In Einfriedungen integrierte Müllboxen dürfen eine Höhe von 1,20 m besitzen.
 - Sonstige Grundstückseinfriedungen sind nur als standortheimische Hecken sowie als Draht- oder Stabgitterzaun in Kombination mit standortheimischen Hecken bis zu einer Höhe von jeweils 2,00 m zulässig. Terrassentrennwände sind bis zu einer Höhe von 2,00 m zulässig.

C. Hinweise

- Laut Artenschutzprüfung vom August 2015 (Büro ISR - Stadt + Raum/Christina Schlotbom) sind keine vorgezogenen artenschutzrechtlichen Ausgleichsmaßnahmen erforderlich. Zur Vermeidung der Tötung von Vögeln und Zerstörung ihrer Eier ist die Beseitigung des Pflanzenaufwuchses im Plangebiet entsprechend § 39 Abs. 5 Nr. 2 BNatSchG nur in der Zeit vom 1. Oktober bis 28. Februar vorzunehmen.
- Bei archäologischen Bodenfunden ist gemäß §§ 15 und 16 Denkmalschutzgesetz (DSchG) die Archäologische Bodendenkmalpflege bei der Stadt Köln einzuschalten.
- Innerhalb des Plangebietes ist mit Kriessallasten zu rechnen. Im Vorfeld von Baumaßnahmen mit Bodeneingriffen ist der Kampfmittelbeseitigungsdienst bei der Bezirksregierung Düsseldorf einzuschalten.
- Gemäß § 51a Landeswassergesetz (LWG) ist das auf den Dachflächen anfallende Niederschlagswasser örtlich zu versickern.
- Das Plangebiet ist durch Verkehrs- und Sportlärm belastet.
- DIN-Vorschriften und sonstige private Regelwerke, auf die in den textlichen Festsetzungen verwiesen wird, können beim Amt für Liegenschaften, Vermessung und Kataster, Plankammer, Zimmer 06.E 05, Stadthaus Deutz, Willy-Brandt-Platz 2, 50679 Köln, eingesehen werden.
- Es gilt das Baugesetzbuch (BauGB) vom 23.09.2004 (BGBl. I S. 2414).
- Es gilt die Baunutzungsverordnung (BauNVO) vom 23.01.1990 (BGBl. I S. 132).
- Es gilt die Planzeichenverordnung (PlanzV 90) vom 18.12.1990 (BGBl. I S. 58).
- Es gilt die Bauordnung für das Land Nordrhein-Westfalen (BauO NRW) vom 13.03.2007 (GV. NRW. S. 133).
- Es gilt jeweils die bei Erlass dieser Satzung geltende Fassung (Hinweise 6-10).

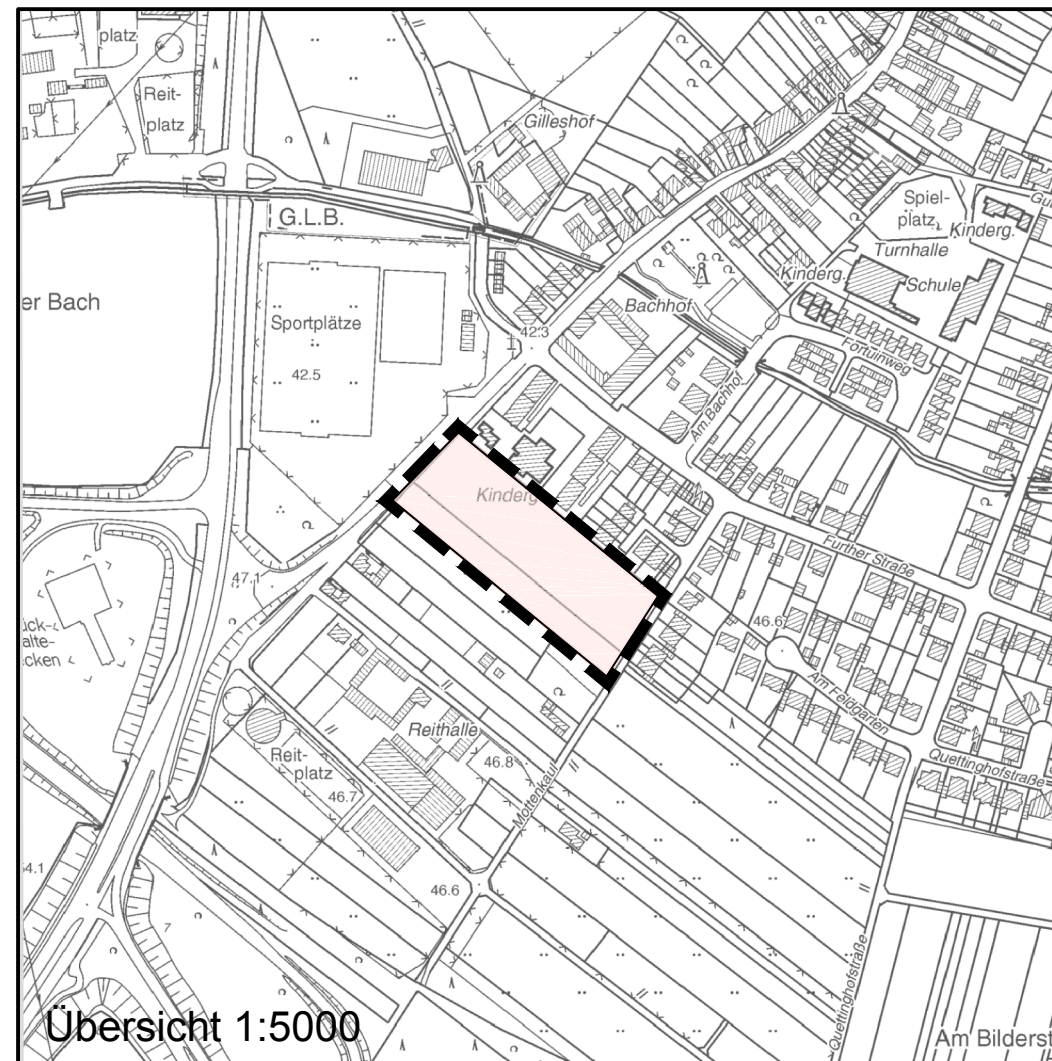

Anlage 3

<p>Es wird bescheinigt, dass diese Planunterlage den Bestimmungen des § 1 Abs. 2 PlanZV entspricht. (Stand: 21.08.2014)</p> <p>- Siegel -</p> <p>gez. J. Thielen Öffent. best. Verm. Ing. Dipl.-Ing. J. Thielen Am Grotz 13, 51147 Köln</p> <p>Köln, den 02.10.2015</p>	<p>Vorhabenträgerin: RIS BAU GMBH Altstadtstr. 36 51379 Leverkusen</p> <p>Dezernat VI Stadtentwicklung, Planen, Bauen und Verkehr</p> <p>gez. Höing Beigeordneter</p> <p>Köln, den 09.07.2015</p>	<p>Die Einleitung des Bebauungsplanverfahrens ist vom Stadtentwicklungsausschuss am 14.11.2013 nach § 12 Abs. 2 BauGB beschlossen und am 04.12.2013 öffentlich bekannt gemacht worden.</p> <p>gez. Gordes Vorsitzende</p> <p>Köln, den 03.07.2015</p>	<p>Die frühzeitige Öffentlichkeitsbeteiligung nach § 3 Abs. 1 BauGB hat in der Zeit vom 17.02.2014 bis 03.03.2014 stattgefunden.</p> <p>Der Oberbürgermeister Stadtplanungsamt im Auftrag</p> <p>gez. Flucht</p> <p>Köln, den 07.03.2014</p>	<p>Die öffentliche Auslegung des Planentwurfes nach § 3 Abs. 2 BauGB mit Begründung ist vom Stadtentwicklungsausschuss am 18.06.2015 beschlossen worden.</p> <p>gez. Gordes Vorsitzende</p> <p>Köln, den 03.07.2015</p>	<p>Zeichenerklärung</p> <p>Planung</p> <ul style="list-style-type: none"> WA Allgemeines Wohngebiet 0,8 Geschossflächenzahl 0,4 Grundflächenzahl II Zahl der Vollgeschosse zwingend D nur Doppelhäuser zulässig H nur Hausgruppen zulässig TH Traufhöhe SD Satteldach 35-40° Dachneigung ← Firstrichtung → Baugrenze Umgr. von Flächen für Nebenanlagen und Stellplätze NA Nebenanlagen <p>Ga Garagen</p> <p>Cp Carports</p> <p>St Stellplätze</p> <p>Mü Müllstandort</p> <p>G Gemeinschaftsanlage</p> <p>— Straßenbegrenzungslinie</p> <p>offentl. Verkehrsflächen</p> <p>offentl. Grünfläche</p> <p>Zweckbestimmung: Spielplatz</p> <p>Anpflanzen von Bäumen</p> <p>Umgr. der Flächen für Nutzungsbeschränkungen oder für Vorkehrungen zum Schutz gegen schädliche Umwelteinwirkungen im Sinne des Bundes-Immissionsschutzgesetzes (siehe Text, Festsetzung 6.3)</p> <p>Vorhaben- und Erschließungsplan</p> <p>Abgr. zwischen Lärmpegelbereich z.B. III und IV nach DIN 4109</p> <p>Verkehrsplanung nachrichtlich: öffentlicher Parkier mit Baumscheibe</p> <p>Verkehrsplanung nachrichtlich: Straßenhöhe mit Rinne</p> <p>siehe Textliche Festsetzung 6.4</p> <p>Bestand</p> <ul style="list-style-type: none"> vorhandene Gebäude III Zahl der Vollgeschosse S,F Dachform o Baum Bordstein topografische Begrenzung Flurstücksgrenze Flurgrenze 46,71 vorhandene Höhenlage über NN <p>Vorhabenbezogener Bebauungsplan Nr. 59567/02 mit Vorhaben- und Erschließungsplan</p> <p>Arbeitstitel: Sinnersdorfer Straße/Mottenkaul in Köln-Roggendorf/Thenhoven</p> <p>Maßstab 1 : 500</p> <p>0 25 50 Meter</p> <p>Stadt Köln</p> <p>Die Oberbürgermeisterin</p>
---	---	---	--	---	---