


Domplatte

Legende	
	vorh. Asphalt
	vorh. Natursteinpflaster
	vorh. Betonsteinplatten
	gepl. Betonsteinplatten
	vorh. Granitsteinplatten/Stufen (Domplatte)
	gepl. Granitsteinplatten
	vorh. ACO-Rinne
	gepl. Geländer
	54.24 vorh. Höhe
	53.88 gepl. Höhe

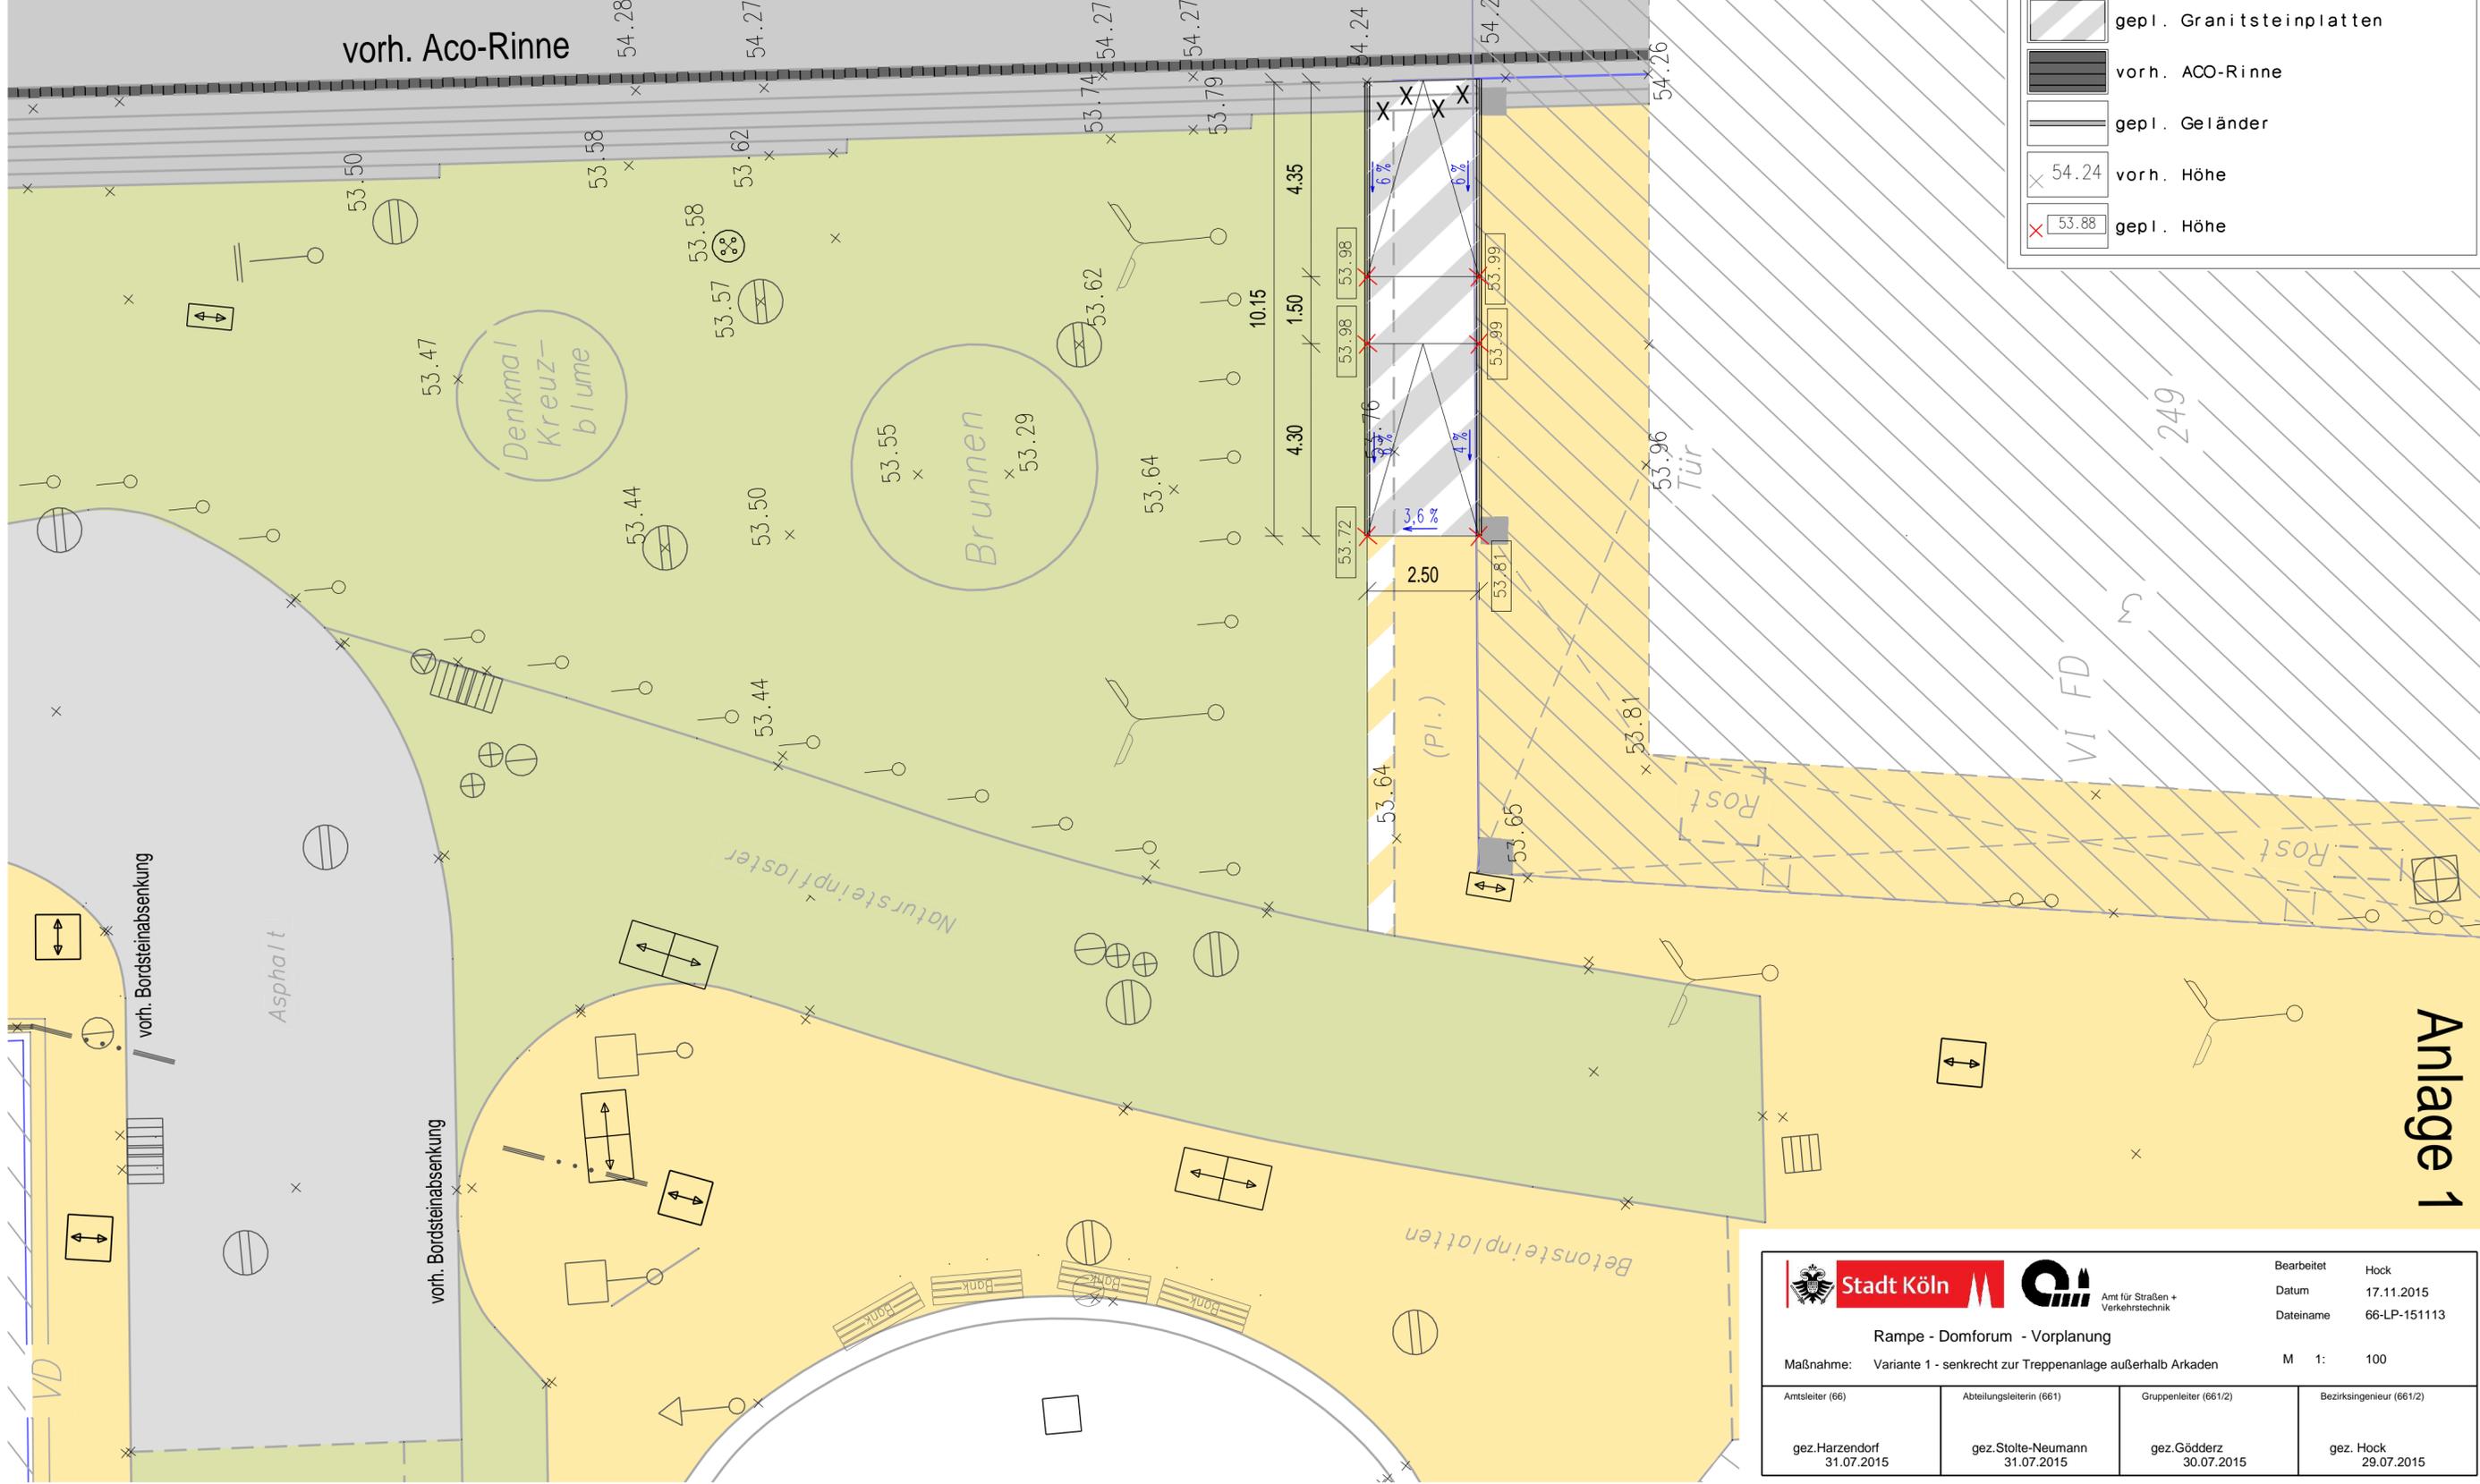

Anlage 1

<b>Rampe - Domforum - Vorplanung</b>		Bearbeitet	Hock
Maßnahme: Variante 1 - senkrecht zur Treppenanlage außerhalb Arkaden		Datum	17.11.2015
		Dateiname	66-LP-151113
Amtsleiter (66) gez. Harzendorf 31.07.2015	Abteilungsleiterin (661) gez. Stolte-Neumann 31.07.2015	Gruppenleiter (661/2) gez. Gödderz 30.07.2015	Bezirksingenieur (661/2) gez. Hock 29.07.2015