


Geltungsbereich der 3. Änderung des Bebauungsplanes Nr. 67461/15 "3. Änderung nördlich S-Bahn/Eigelstein" in Köln-Altstadt/Nord

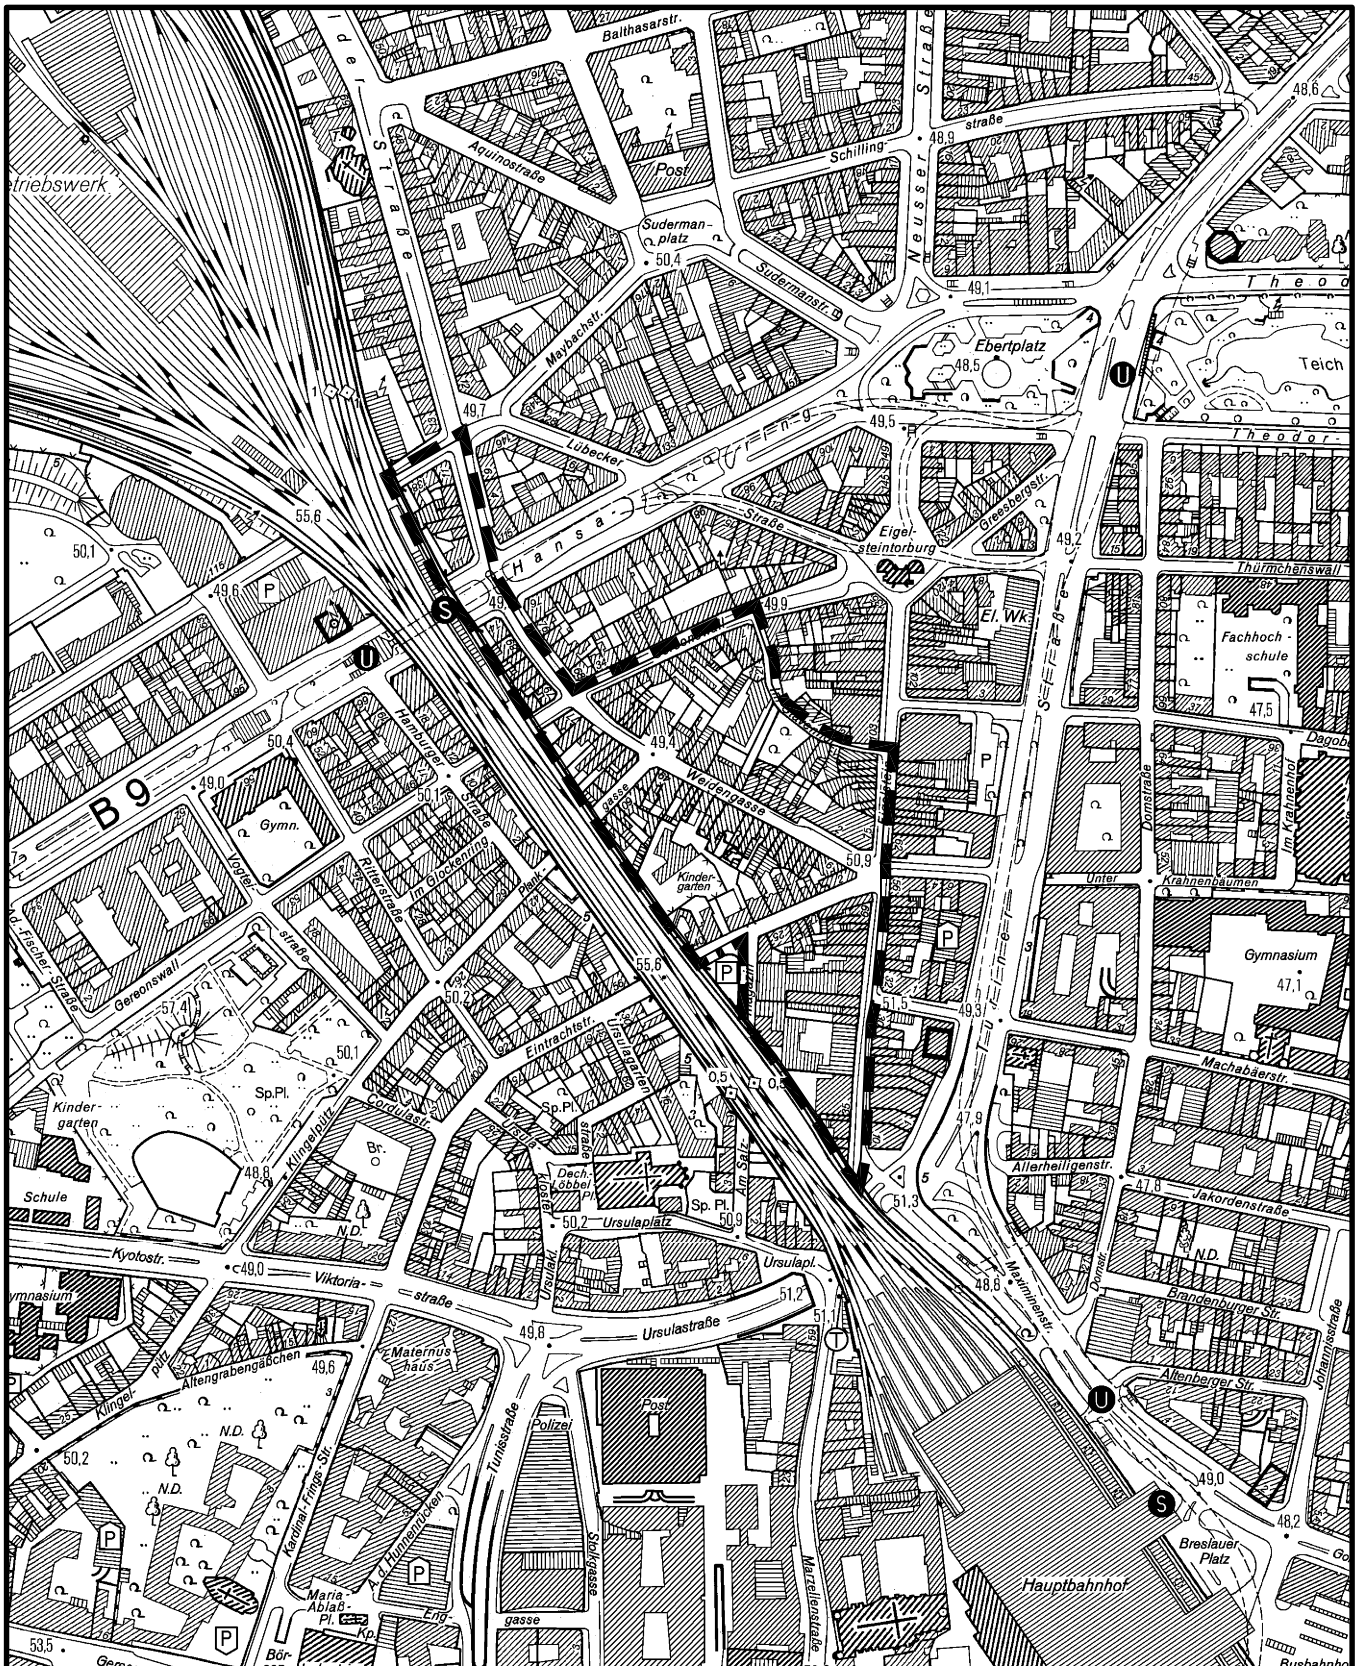

Maßstab 1 : 5 000

50 0 100 200 300 Meter



Planwirkungsbereich der Vorlage zur Orientierung von Mitgliedern des Rates, der Ausschüsse und der Bezirksvertretungen, die wegen Befangenheit an den Beratungen zu diesem Tagesordnungspunkt nicht teilnehmen dürfen.