



Stadt Köln
Katasteramt
 Willy-Brandt-Platz 2
 50679 Köln



Der Oberbürgermeister
 Bauverwaltungsamt
 Stadthaus · Willy-Brandt-Platz 2
 50679 Köln


62011 Hr. Willms

Auszug aus dem Liegenschaftskataster


Flurkarte NRW 1 : 500

Erstellt: 01.07.2015
 Zeichen: willmsa

Flurstück: 7, u.a.
 Flur: 3
 Gemarkung: Lövenich
 Bahnstr. We 11, Köln

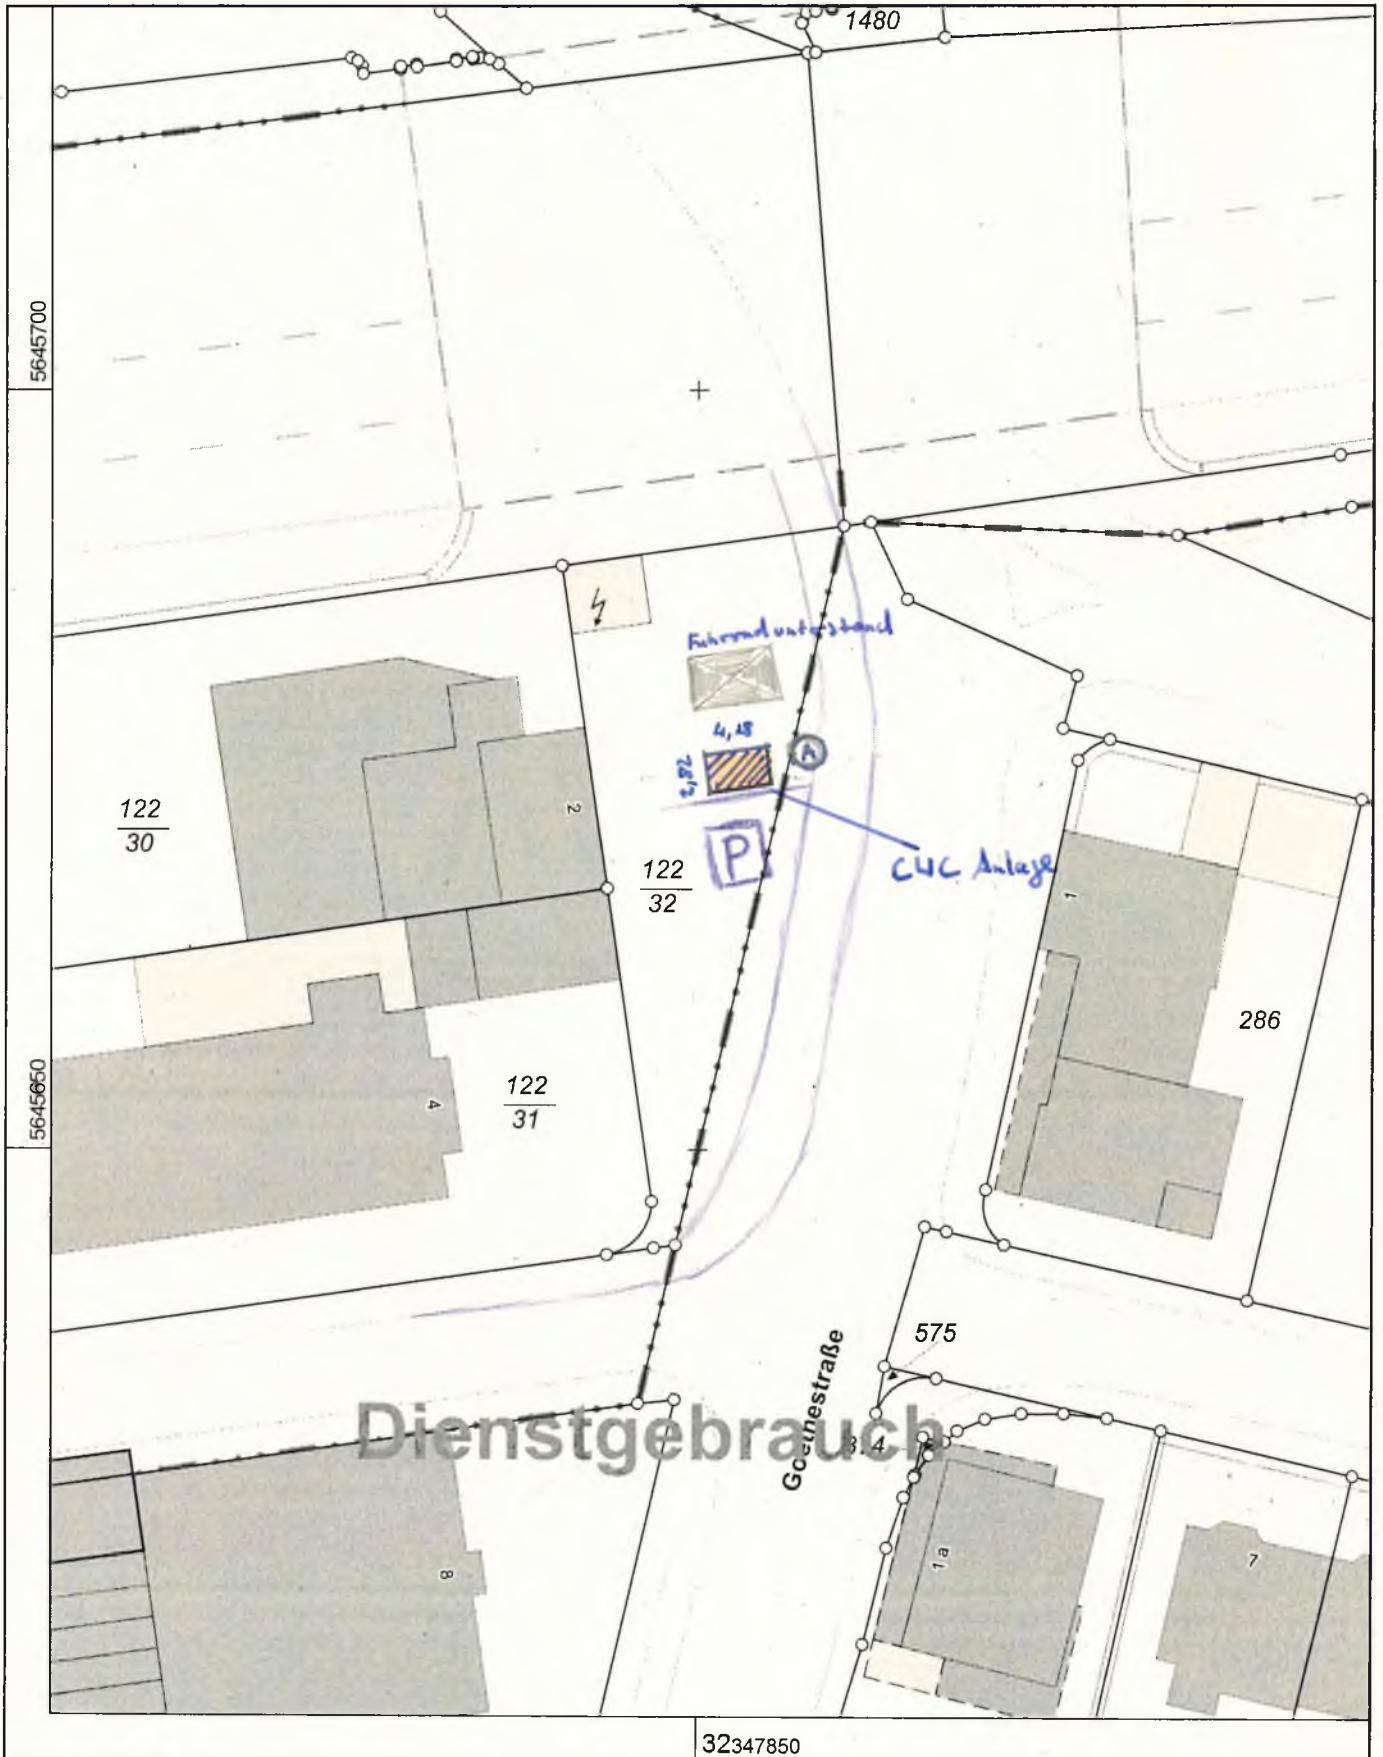

Maßstab 1 : 500

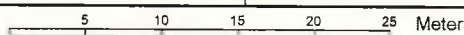

© Stadt Köln